




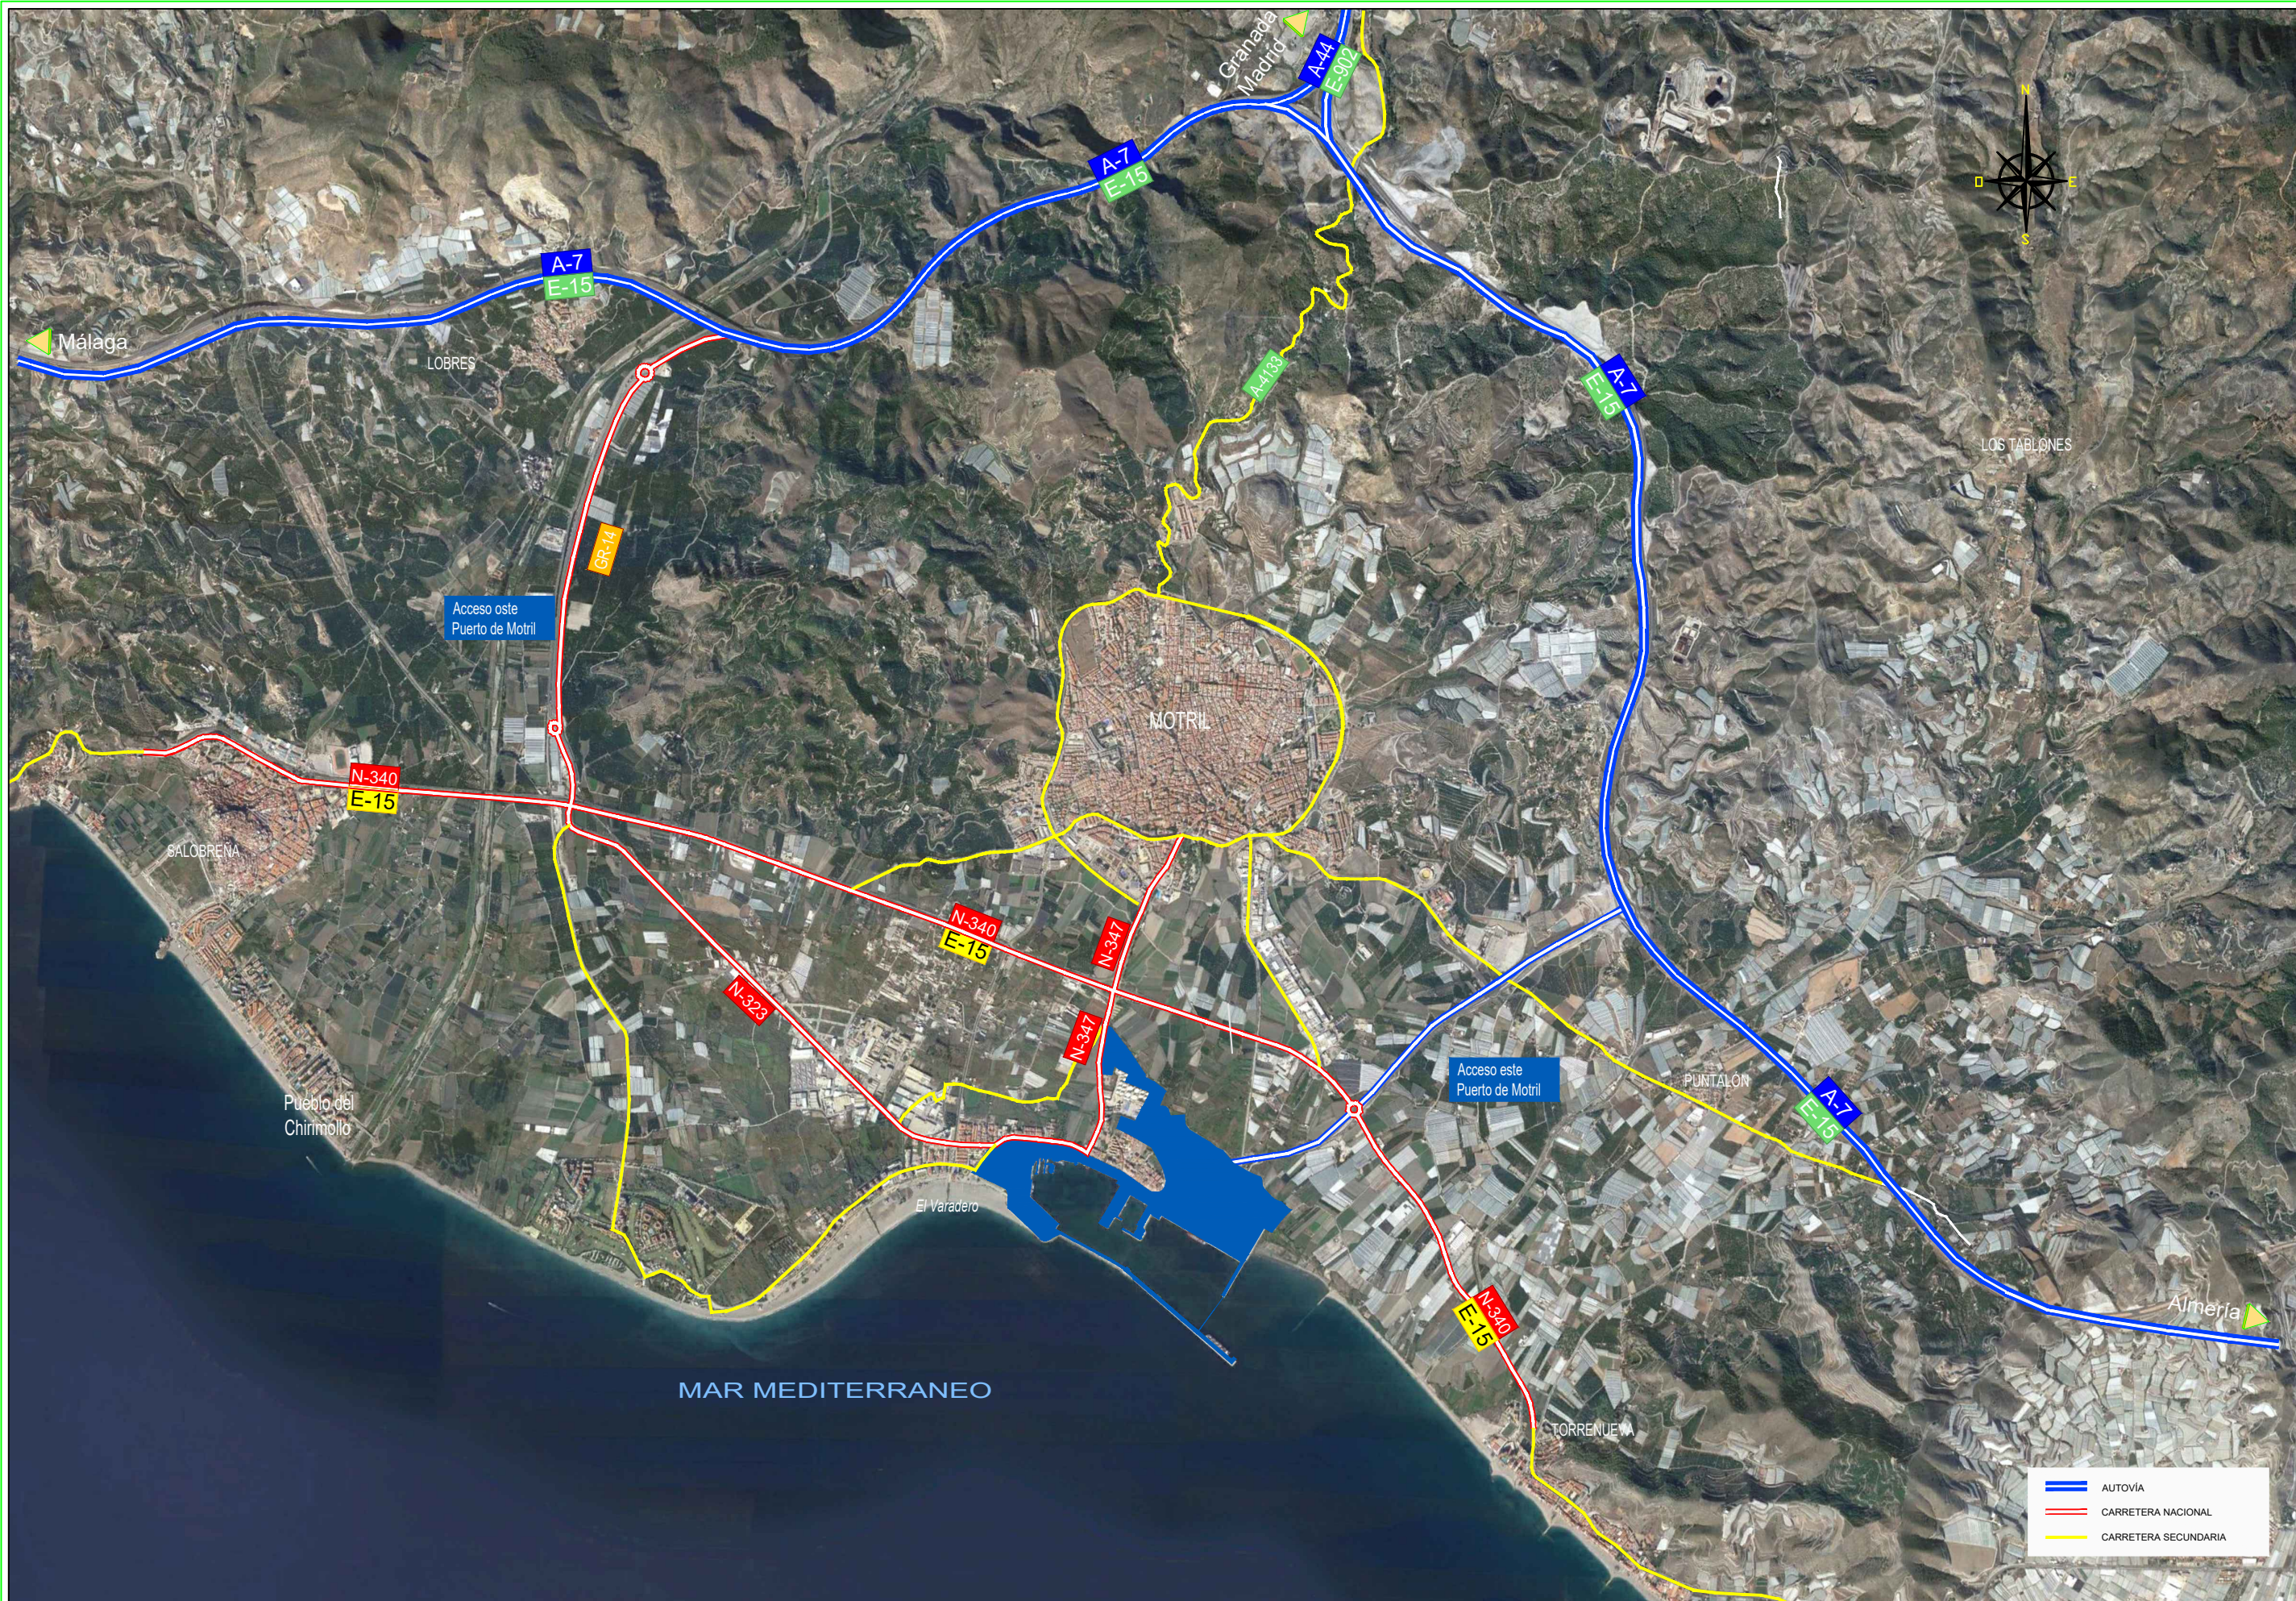

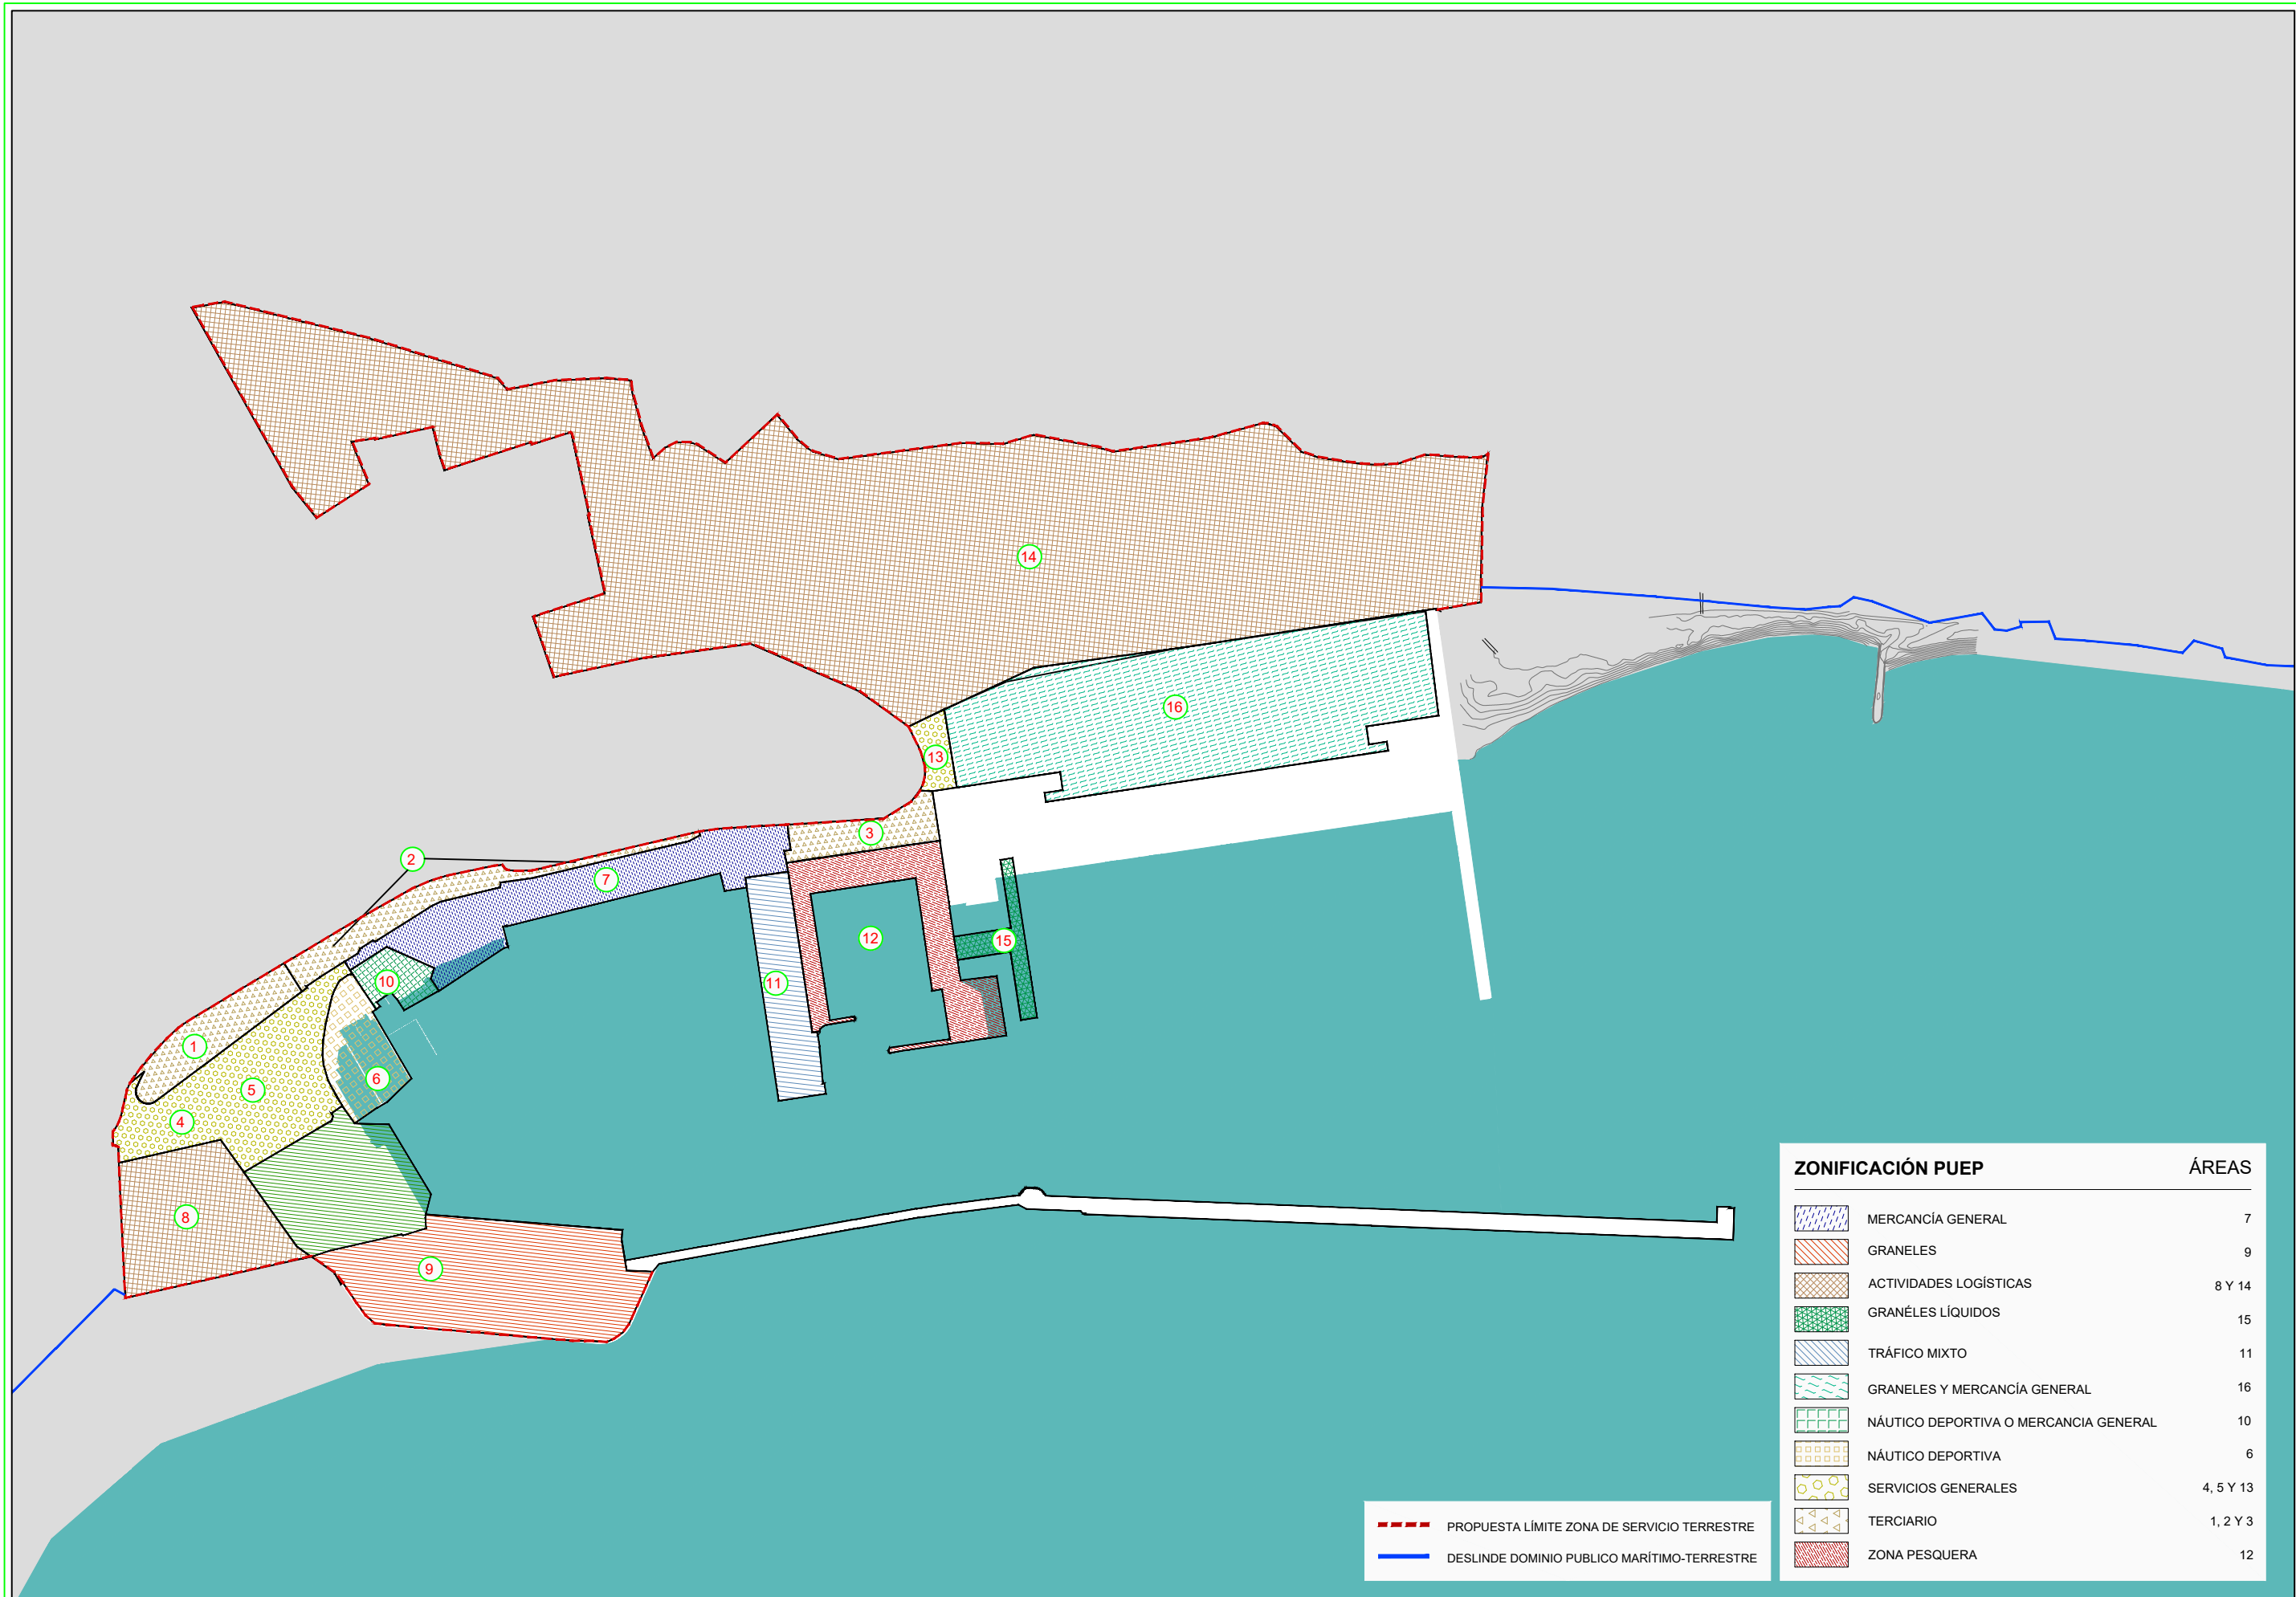

ZONIFICACIÓN PUEP		ÁREAS
	MERCANCÍA GENERAL	7
	GRANELES	9
	ACTIVIDADES LOGÍSTICAS	8 Y 14
	GRANÉLES LÍQUIDOS	15
	TRÁFICO MIXTO	11
	GRANELES Y MERCANCÍA GENERAL	16
	NÁUTICO DEPORTIVA O MERCANCÍA GENERAL	10
	NÁUTICO DEPORTIVA	6
	SERVICIOS GENERALES	4, 5 Y 13
	TERCIARIO	1, 2 Y 3
	ZONA PESQUERA	12

--- PROPUESTA LÍMITE ZONA DE SERVICIO TERRESTRE
— DESLINDE DOMINIO PUBLICO MARÍTIMO-TERRESTRE

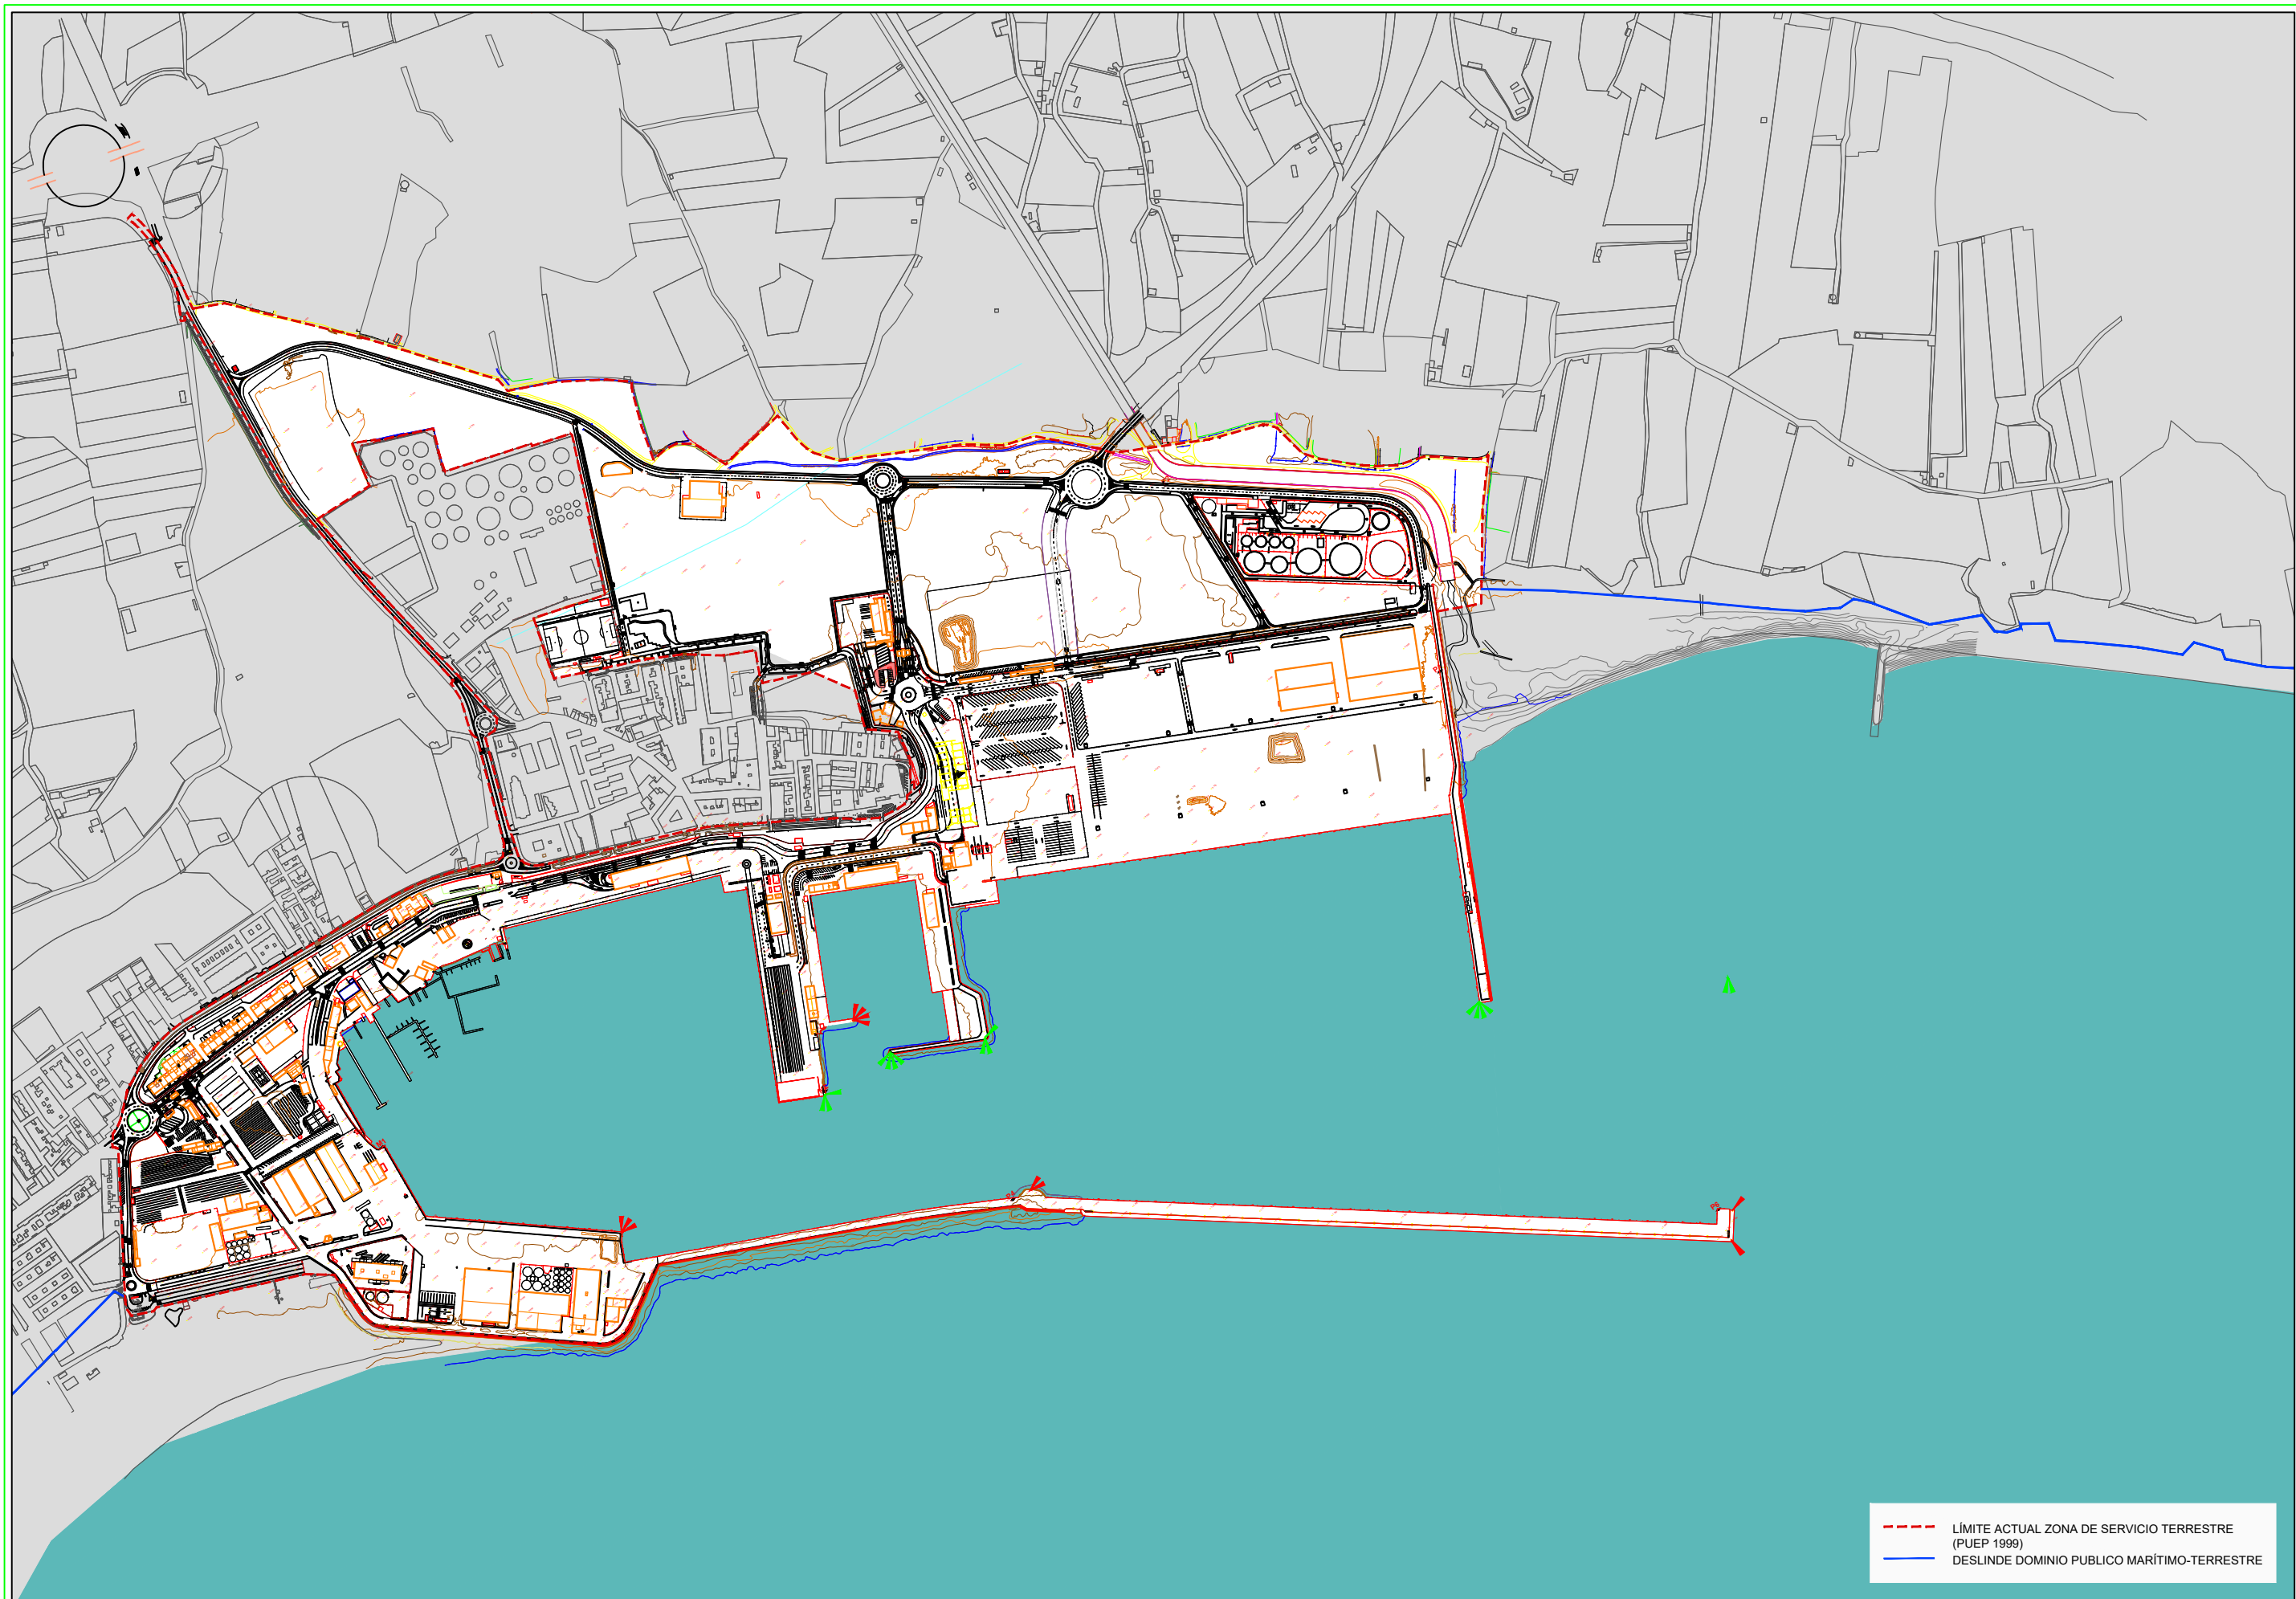

--- LÍMITE ACTUAL ZONA DE SERVICIO TERRESTRE
(PUEP 1999)
— DESLINDE DOMINIO PUBLICO MARÍTIMO-TERRESTRE



GOBIERNO DE ESPAÑA

MINISTERIO DE FOMENTO

EQUIPO REDACTOR



Puerto de Motril

GRANADA

Autoridad Portuaria de Motril

FECHA

DICIEMBRE 2024

ESCALA (A3)


1:8.000

DELIMITACIÓN DE LOS ESPACIOS Y USOS PORTUARIOS DEL PUERTO DE MOTRIL


PLANO


DELIMITACIÓN ZONA DE SERVICIO ACTUAL (PUEP 1999)
(PLANO INFORMATIVO)



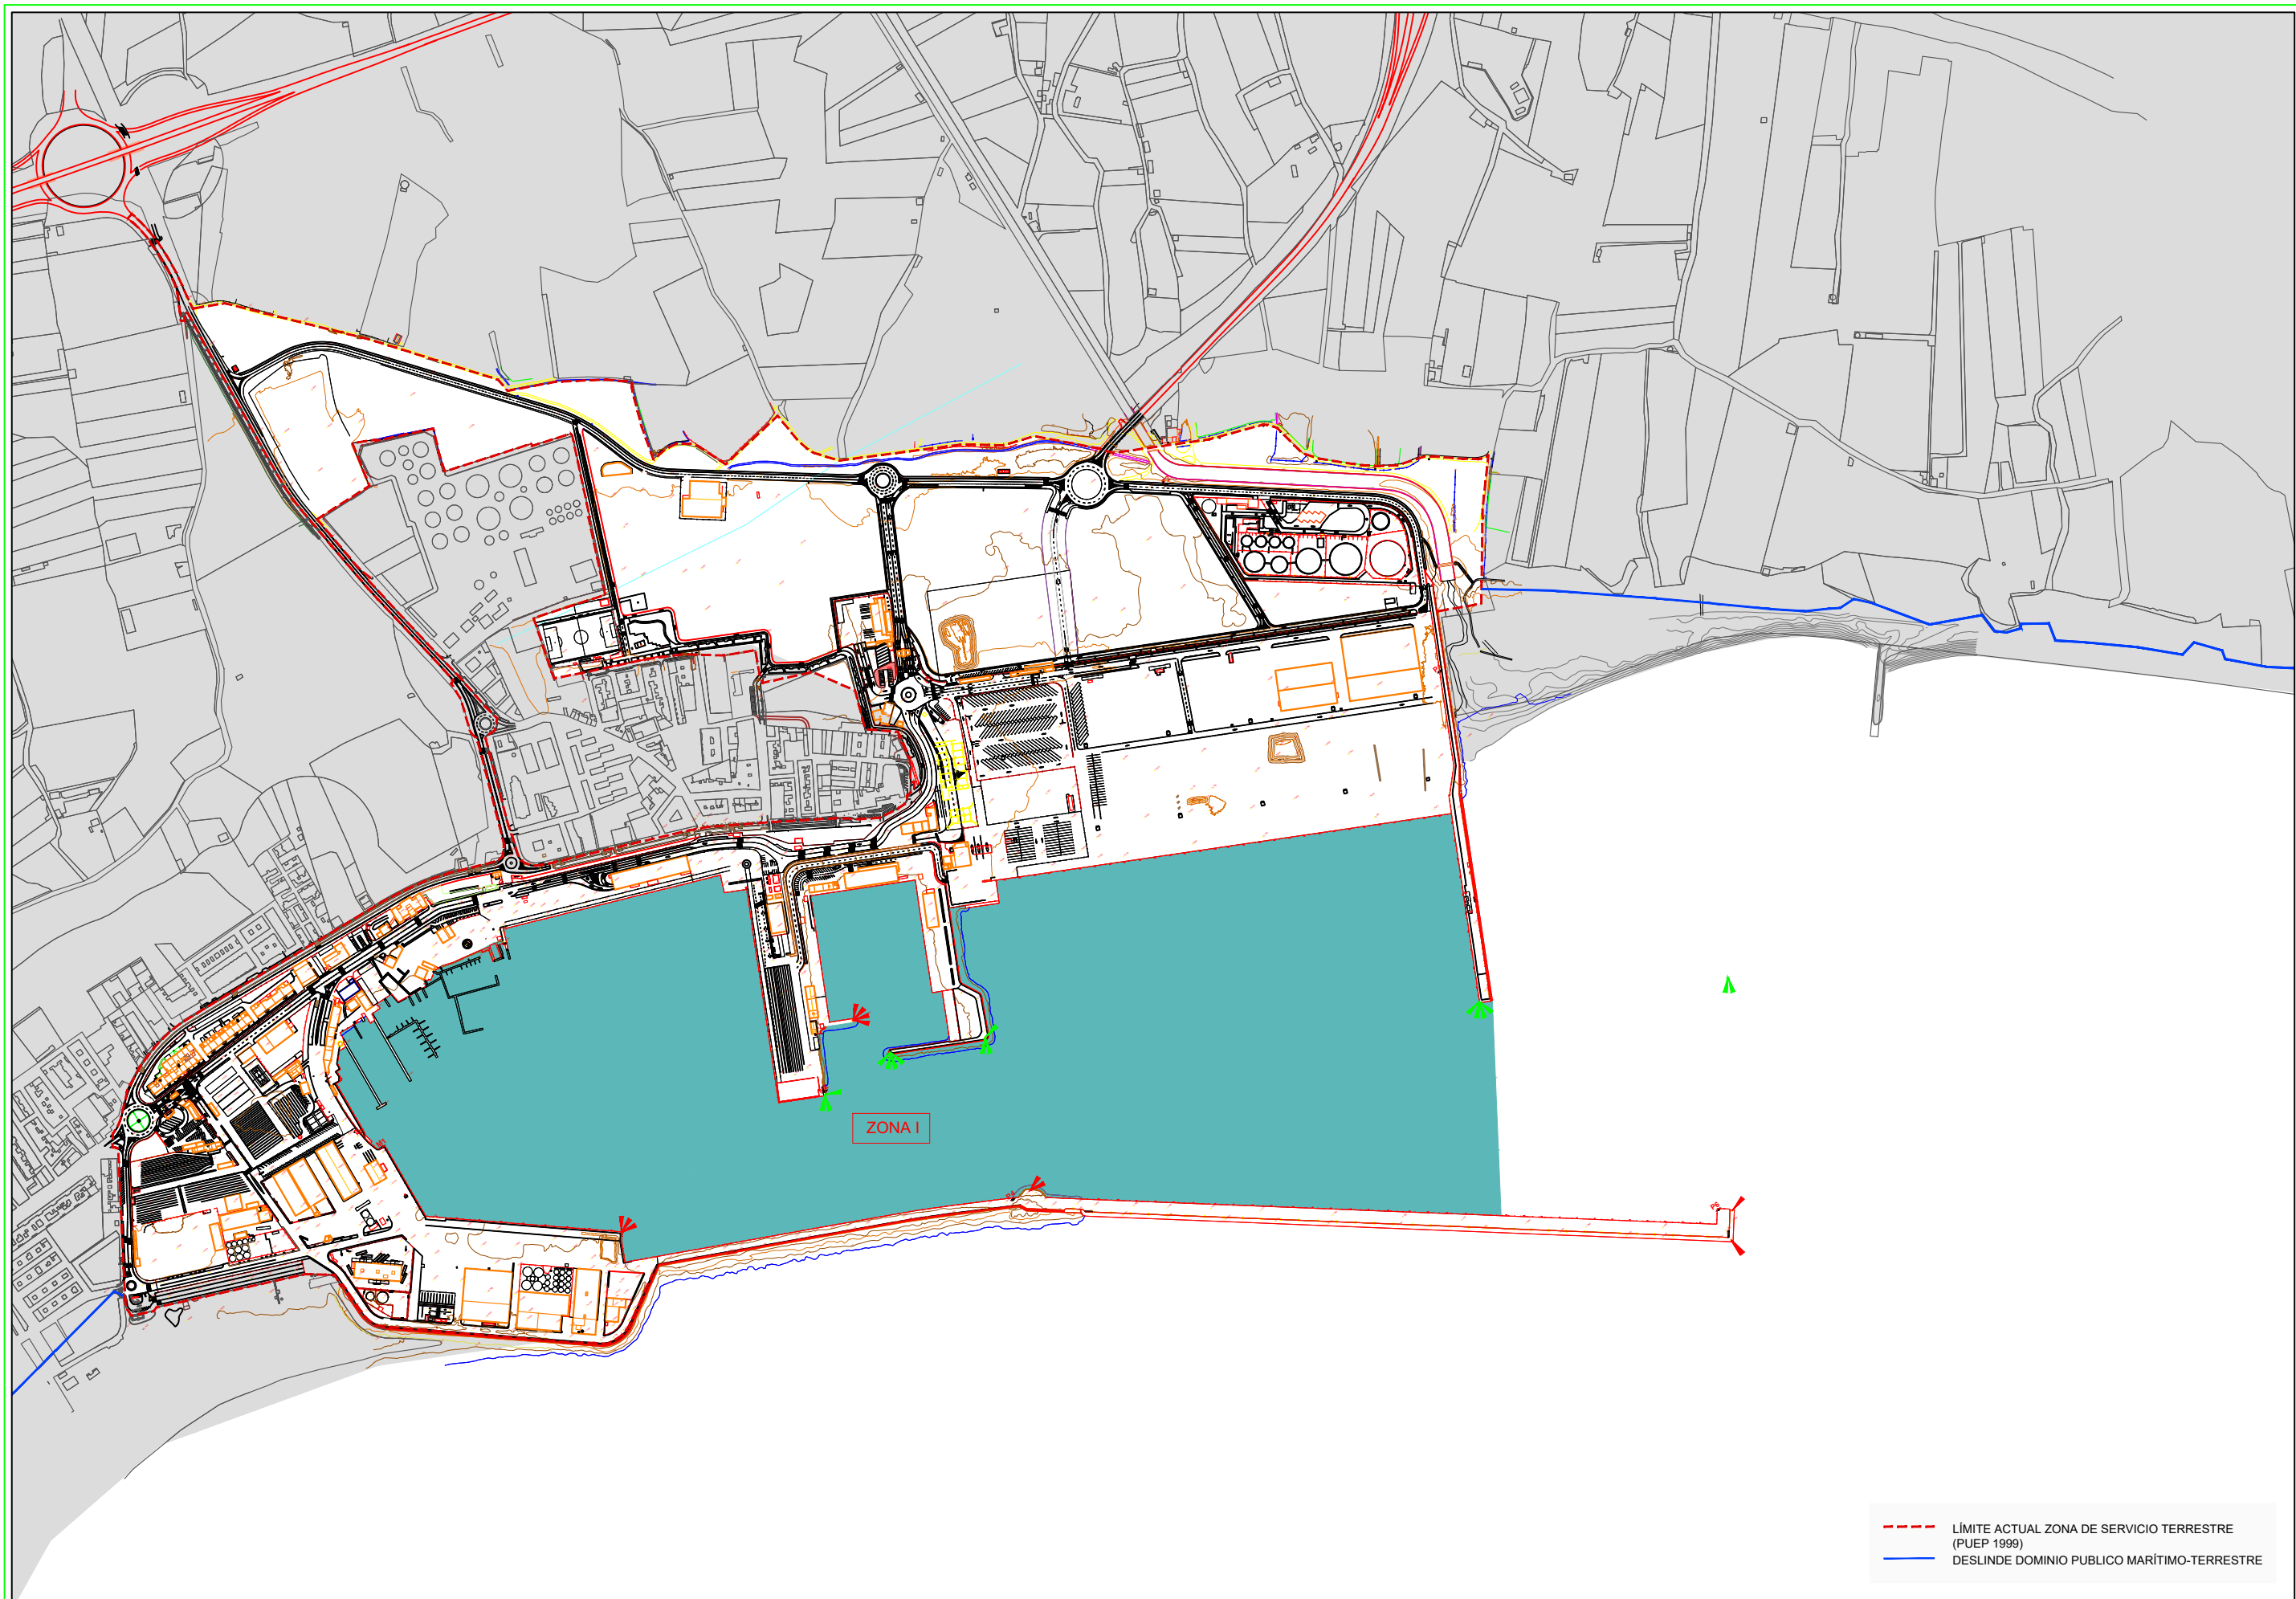


--- LÍMITE ACTUAL ZONA DE SERVICIO TERRESTRE
(PUEP 1999)
— DESLINDE DOMINIO PUBLICO MARÍTIMO-TERRESTRE

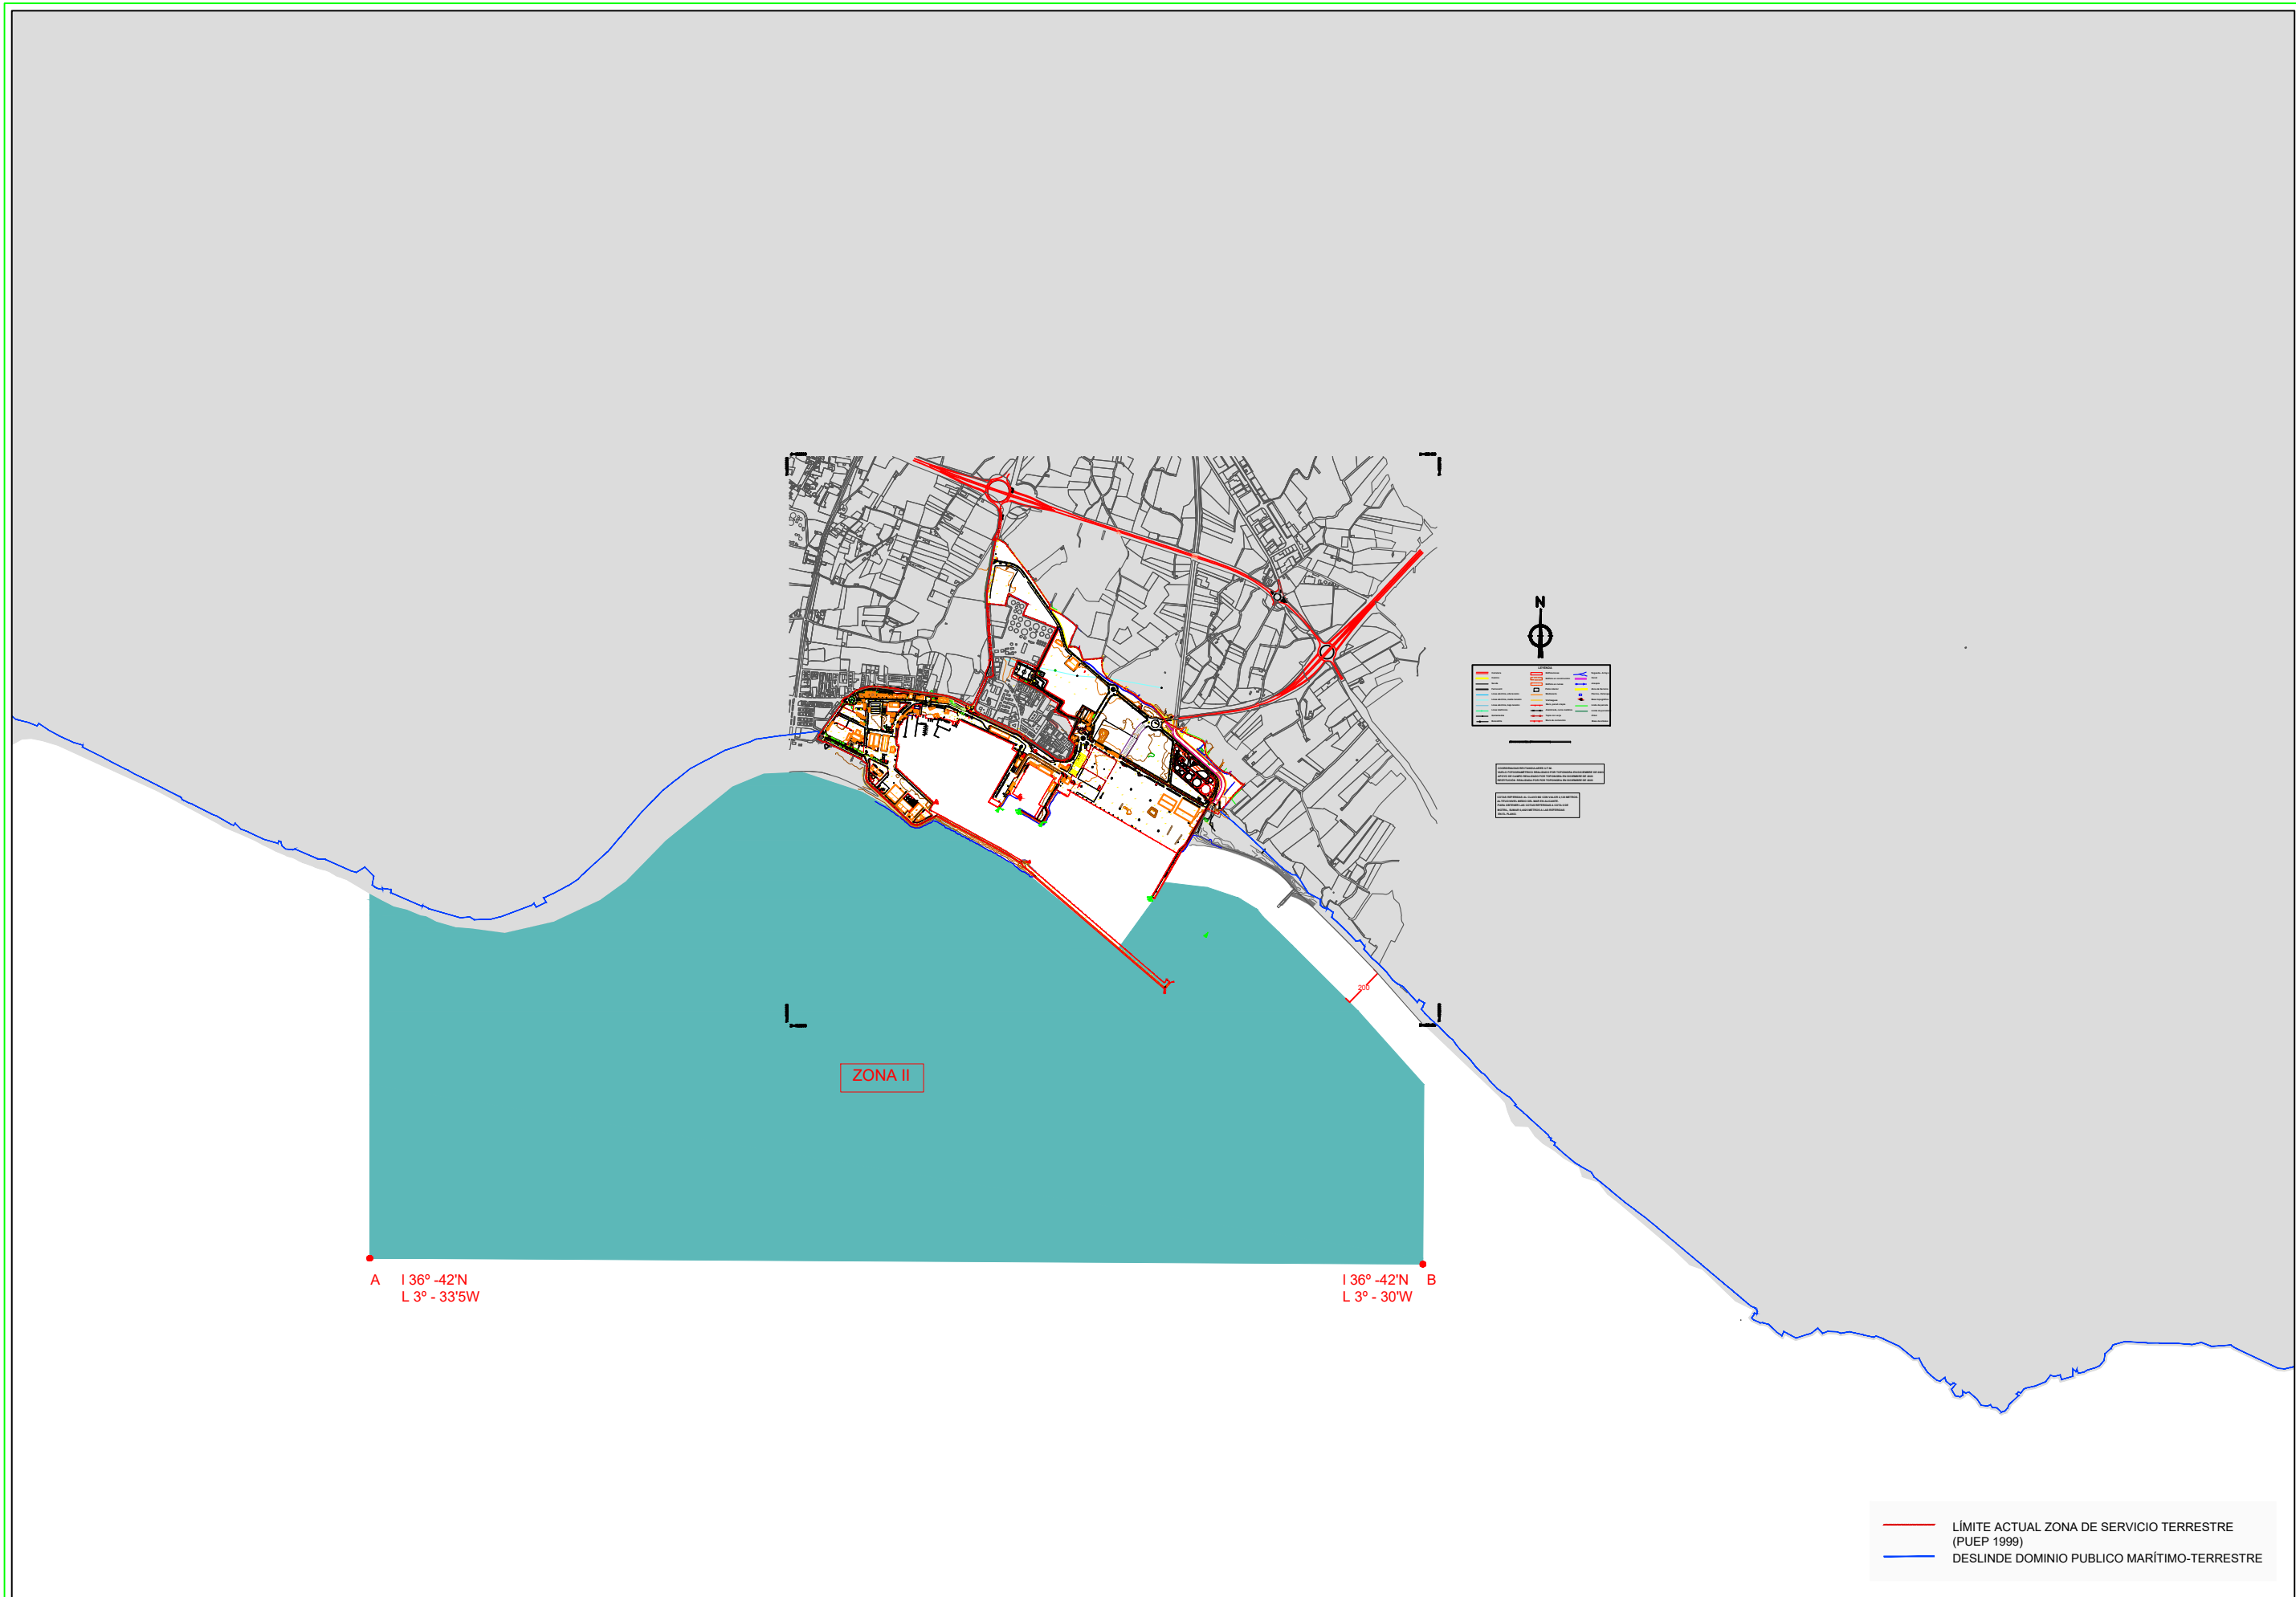

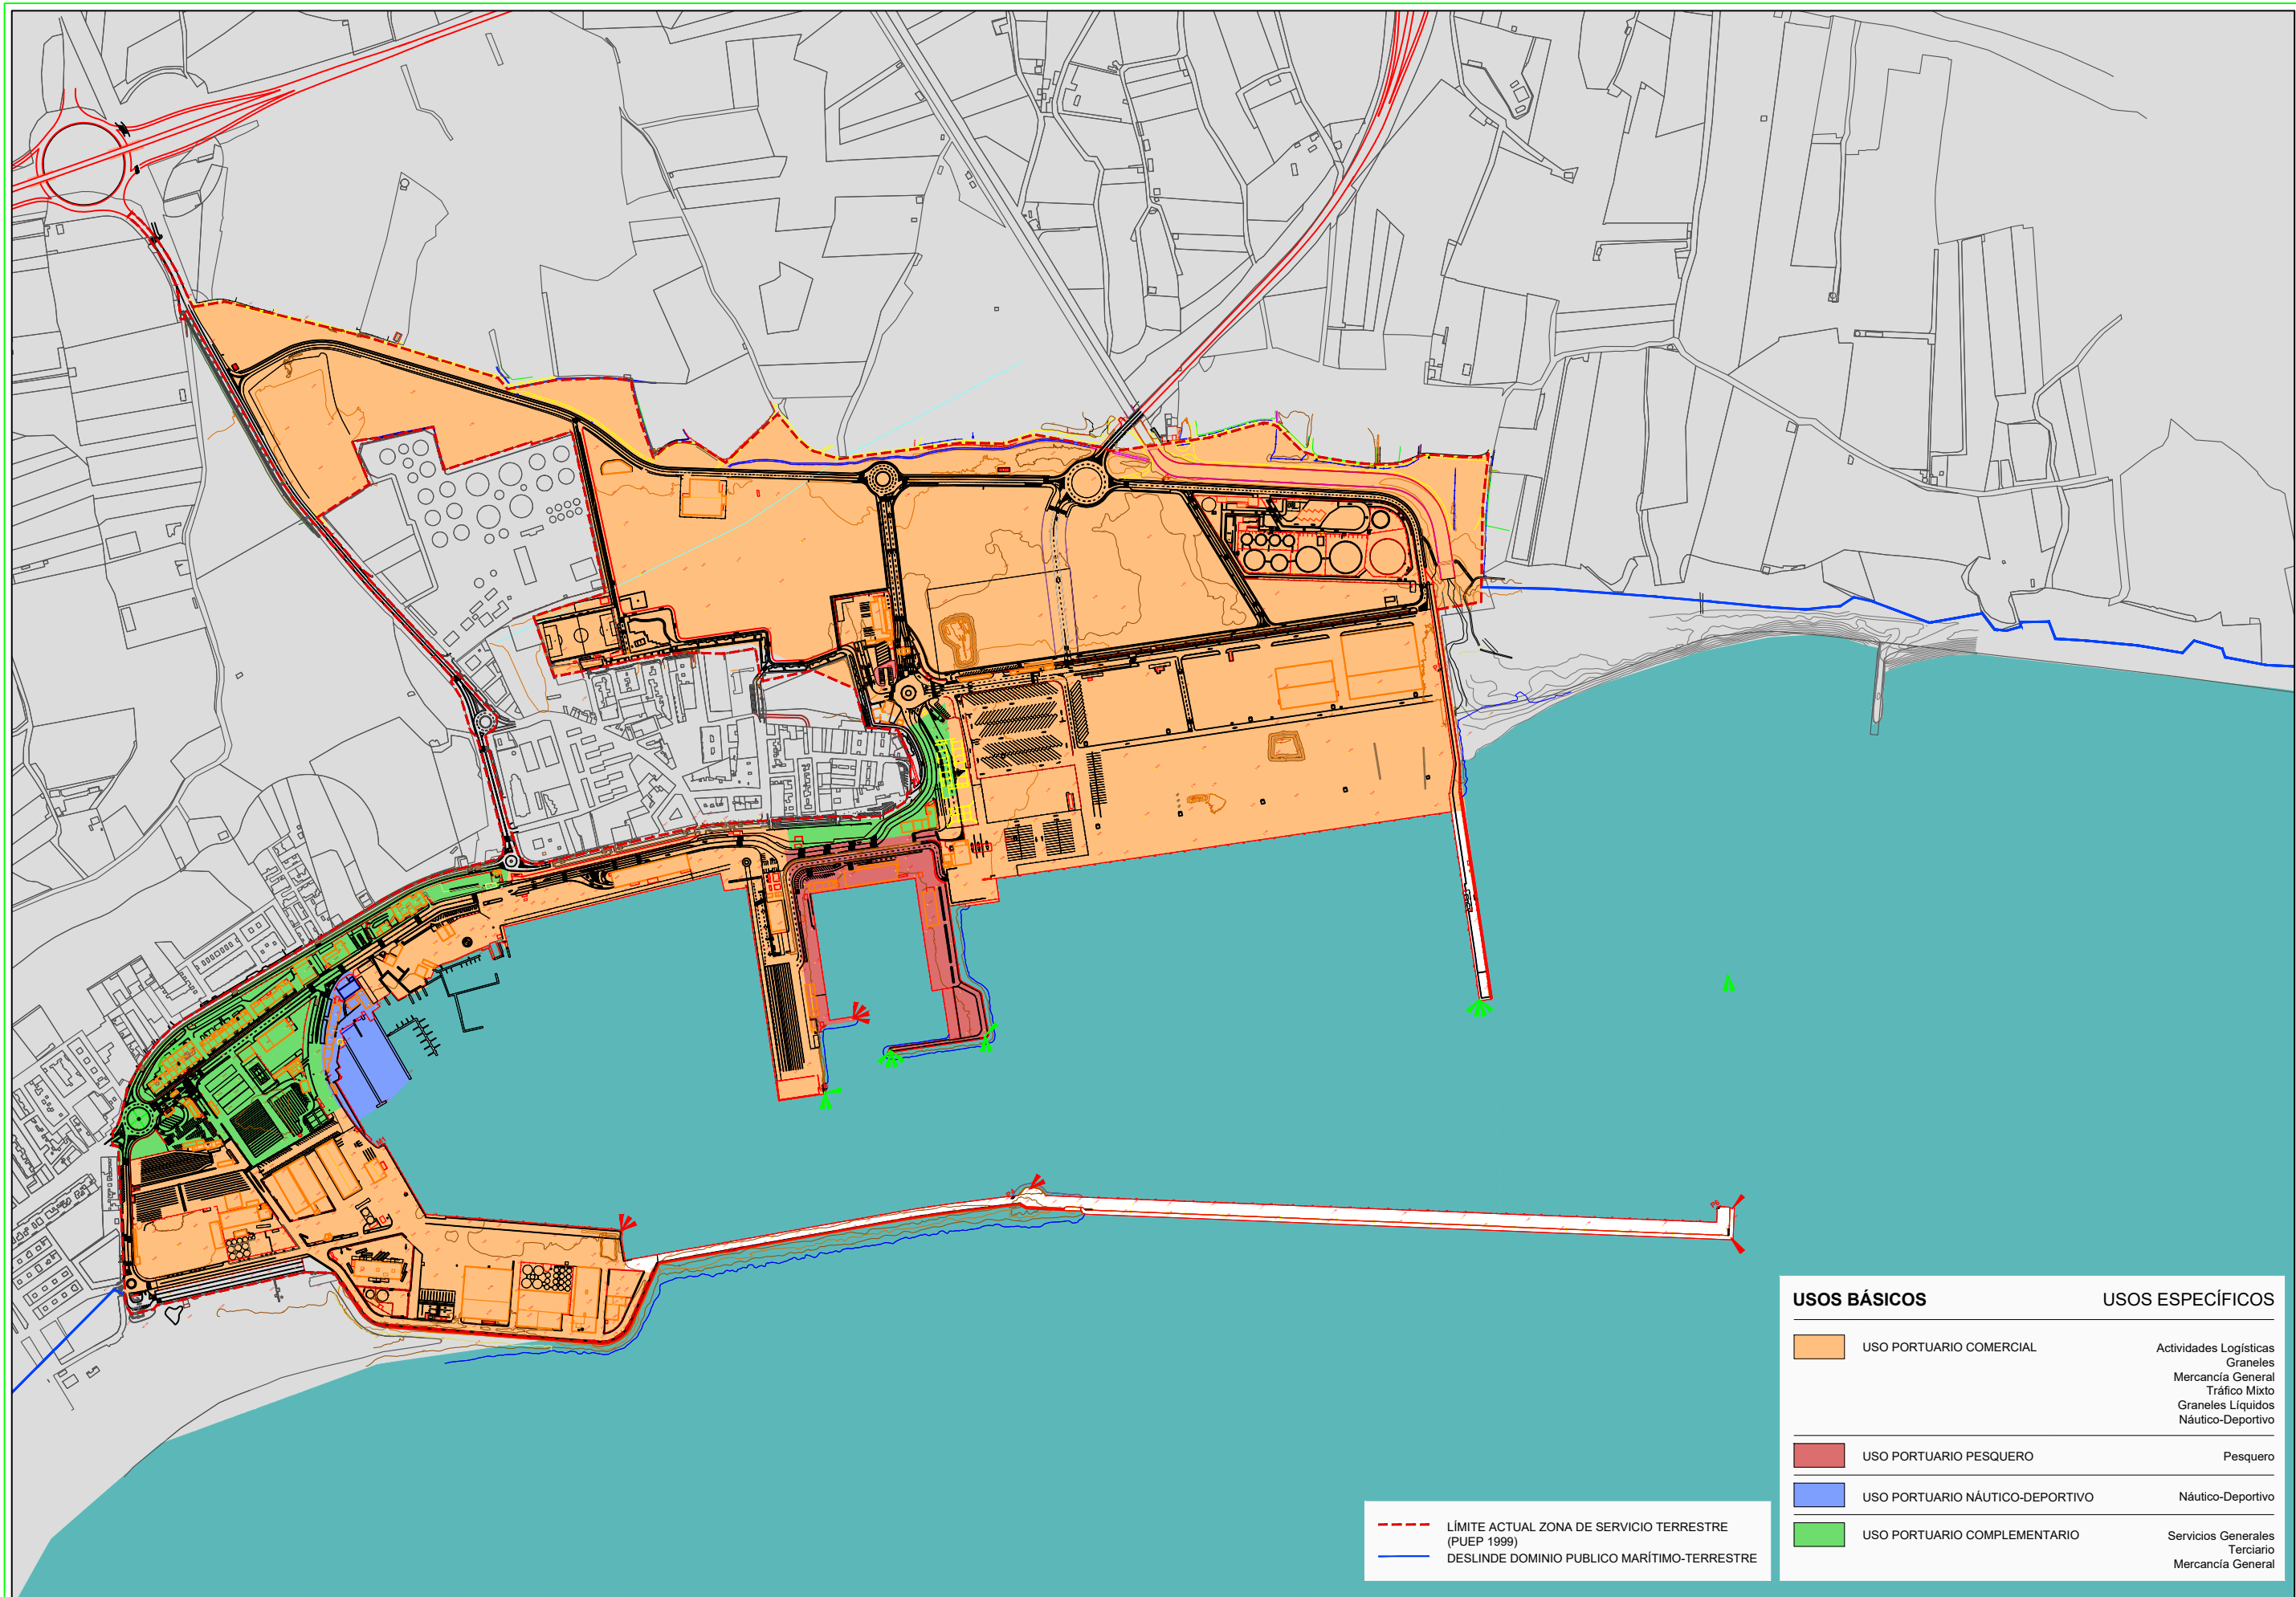


USOS BÁSICOS		USOS ESPECÍFICOS
	USO PORTUARIO COMERCIAL	Actividades Logísticas
		Graneles
		Mercancía General
		Tráfico Mixto
		Graneles Líquidos
		Náutico-Deportivo
	USO PORTUARIO PESQUERO	Pesquero
	USO PORTUARIO NÁUTICO-DEPORTIVO	Náutico-Deportivo
	USO PORTUARIO COMPLEMENTARIO	Servicios Generales
		Terciario
		Mercancía General


--- LIMITE ACTUAL ZONA DE SERVICIO TERRESTRE (PUEP 1999)
— DESLINDE DOMINIO PUBLICO MARÍTIMO-TERRESTRE

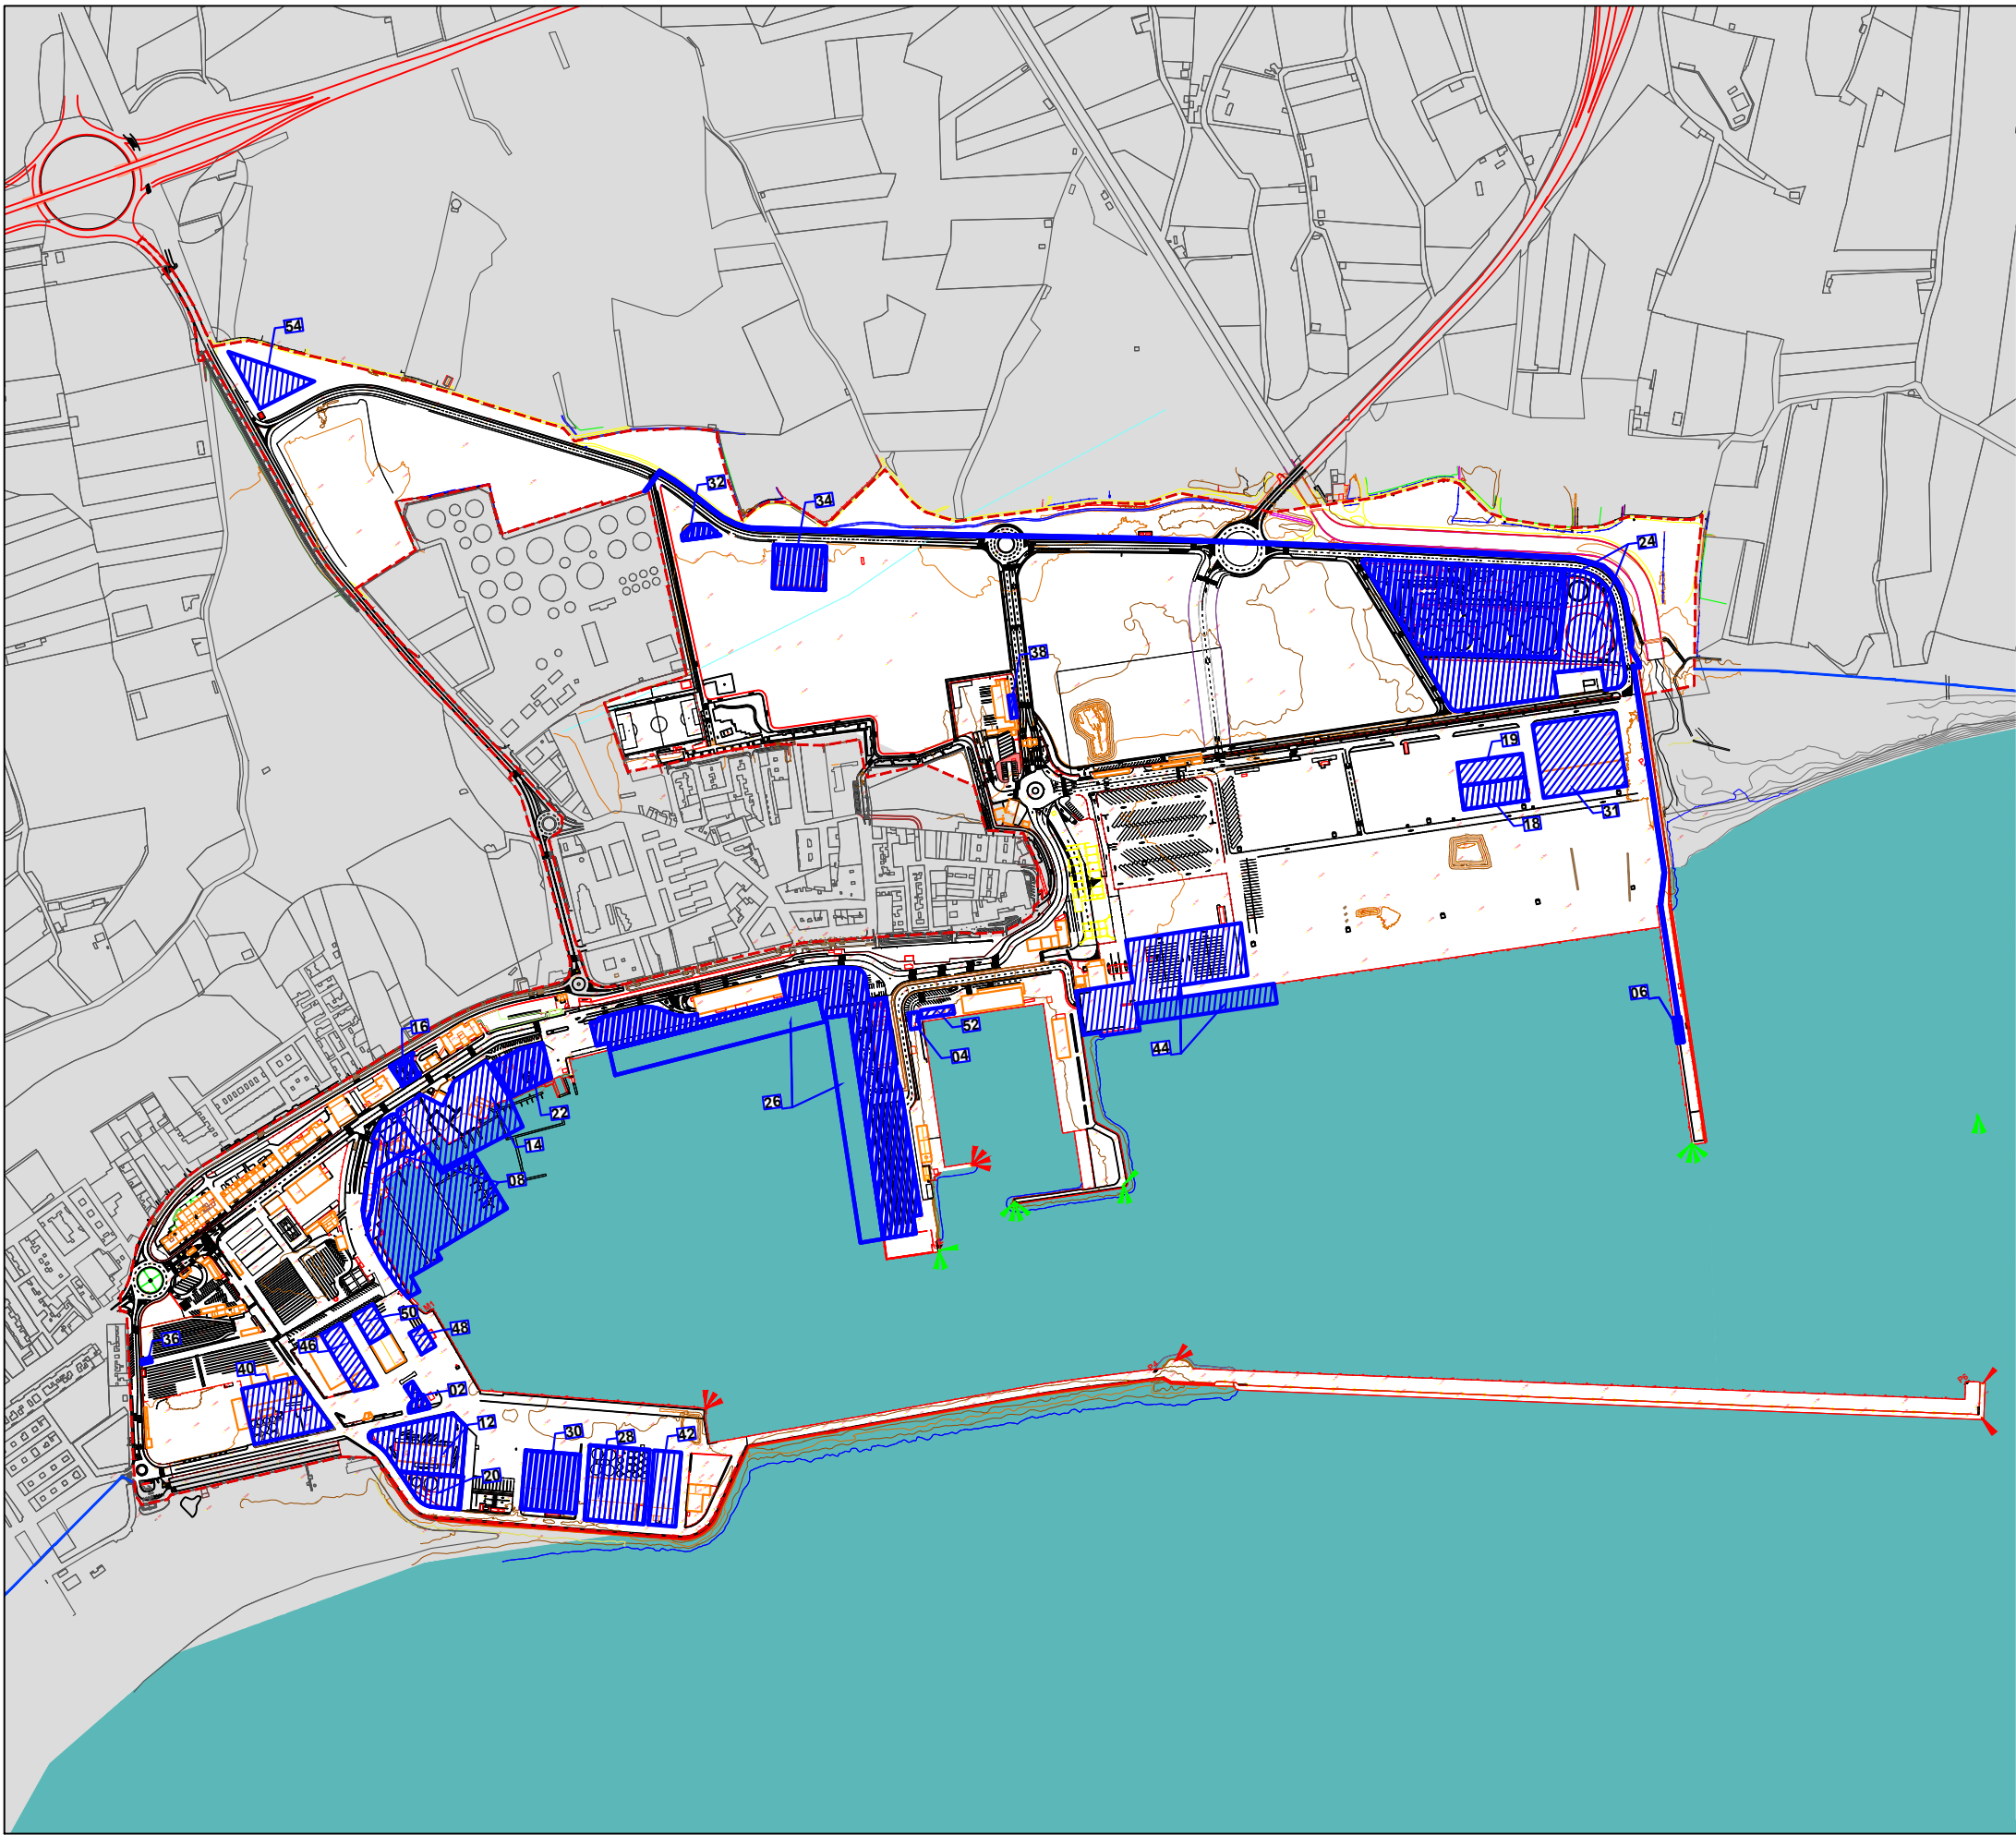


CONCESIONES

- 02 CEMEX ESPAÑA S.A.
- 04 CEPSA COMERCIAL PETRÓLEO S.A.
- 06 CLH S.A.
- 08 CLUB NÁUTICO MOTRIL
- 12 HORMIGONES DOMINGO GIMÉNEZ S.A.
- 14 MARINA MOTRIL S.L.
- 16 MARINA MOTRIL S.L.
- 18 C.E. MOTRIL S.L.
- 19 C.E. MOTRIL S.L.
- 20 MOTRILEÑA DE LÍQUIDOS S.L.
- 22 MARINA DE MOTRIL S.L.
- 24 DBA MOTRILPORT
- 26 TERMINAL MARÍTIMA ARMAS S.L.
- 28 TRANSGRANADA S.A.
- 30 TRANSGRANADA S.A.
- 31 TRANSGRANADA S.A.
- 32 TROPICLAB S.A.
- 34 WORLD VYPMAR S.L.
- 36 SERTEGO SERVICIOS MEDIOAMBIENTALES S.L.
- 38 VIAJES LENTEJI S.L.
- 40 LYS DEL SUR S.L.
- 42 LYS DEL SUR S.L.
- 44 FRS
- 46 TERMINAL MARÍTIMA GRANADA S.L.
- 48 SIBELCO MINERALES CERÁMICAS S.L.
- 50 SIBELCO MINERALES CERÁMICAS S.L.
- 52 FÁBRICA DE HIELO ALBORÁN S.L.
- 54 ESTACIÓN DE SERVICIO PLAYA MOTRIL S.L.

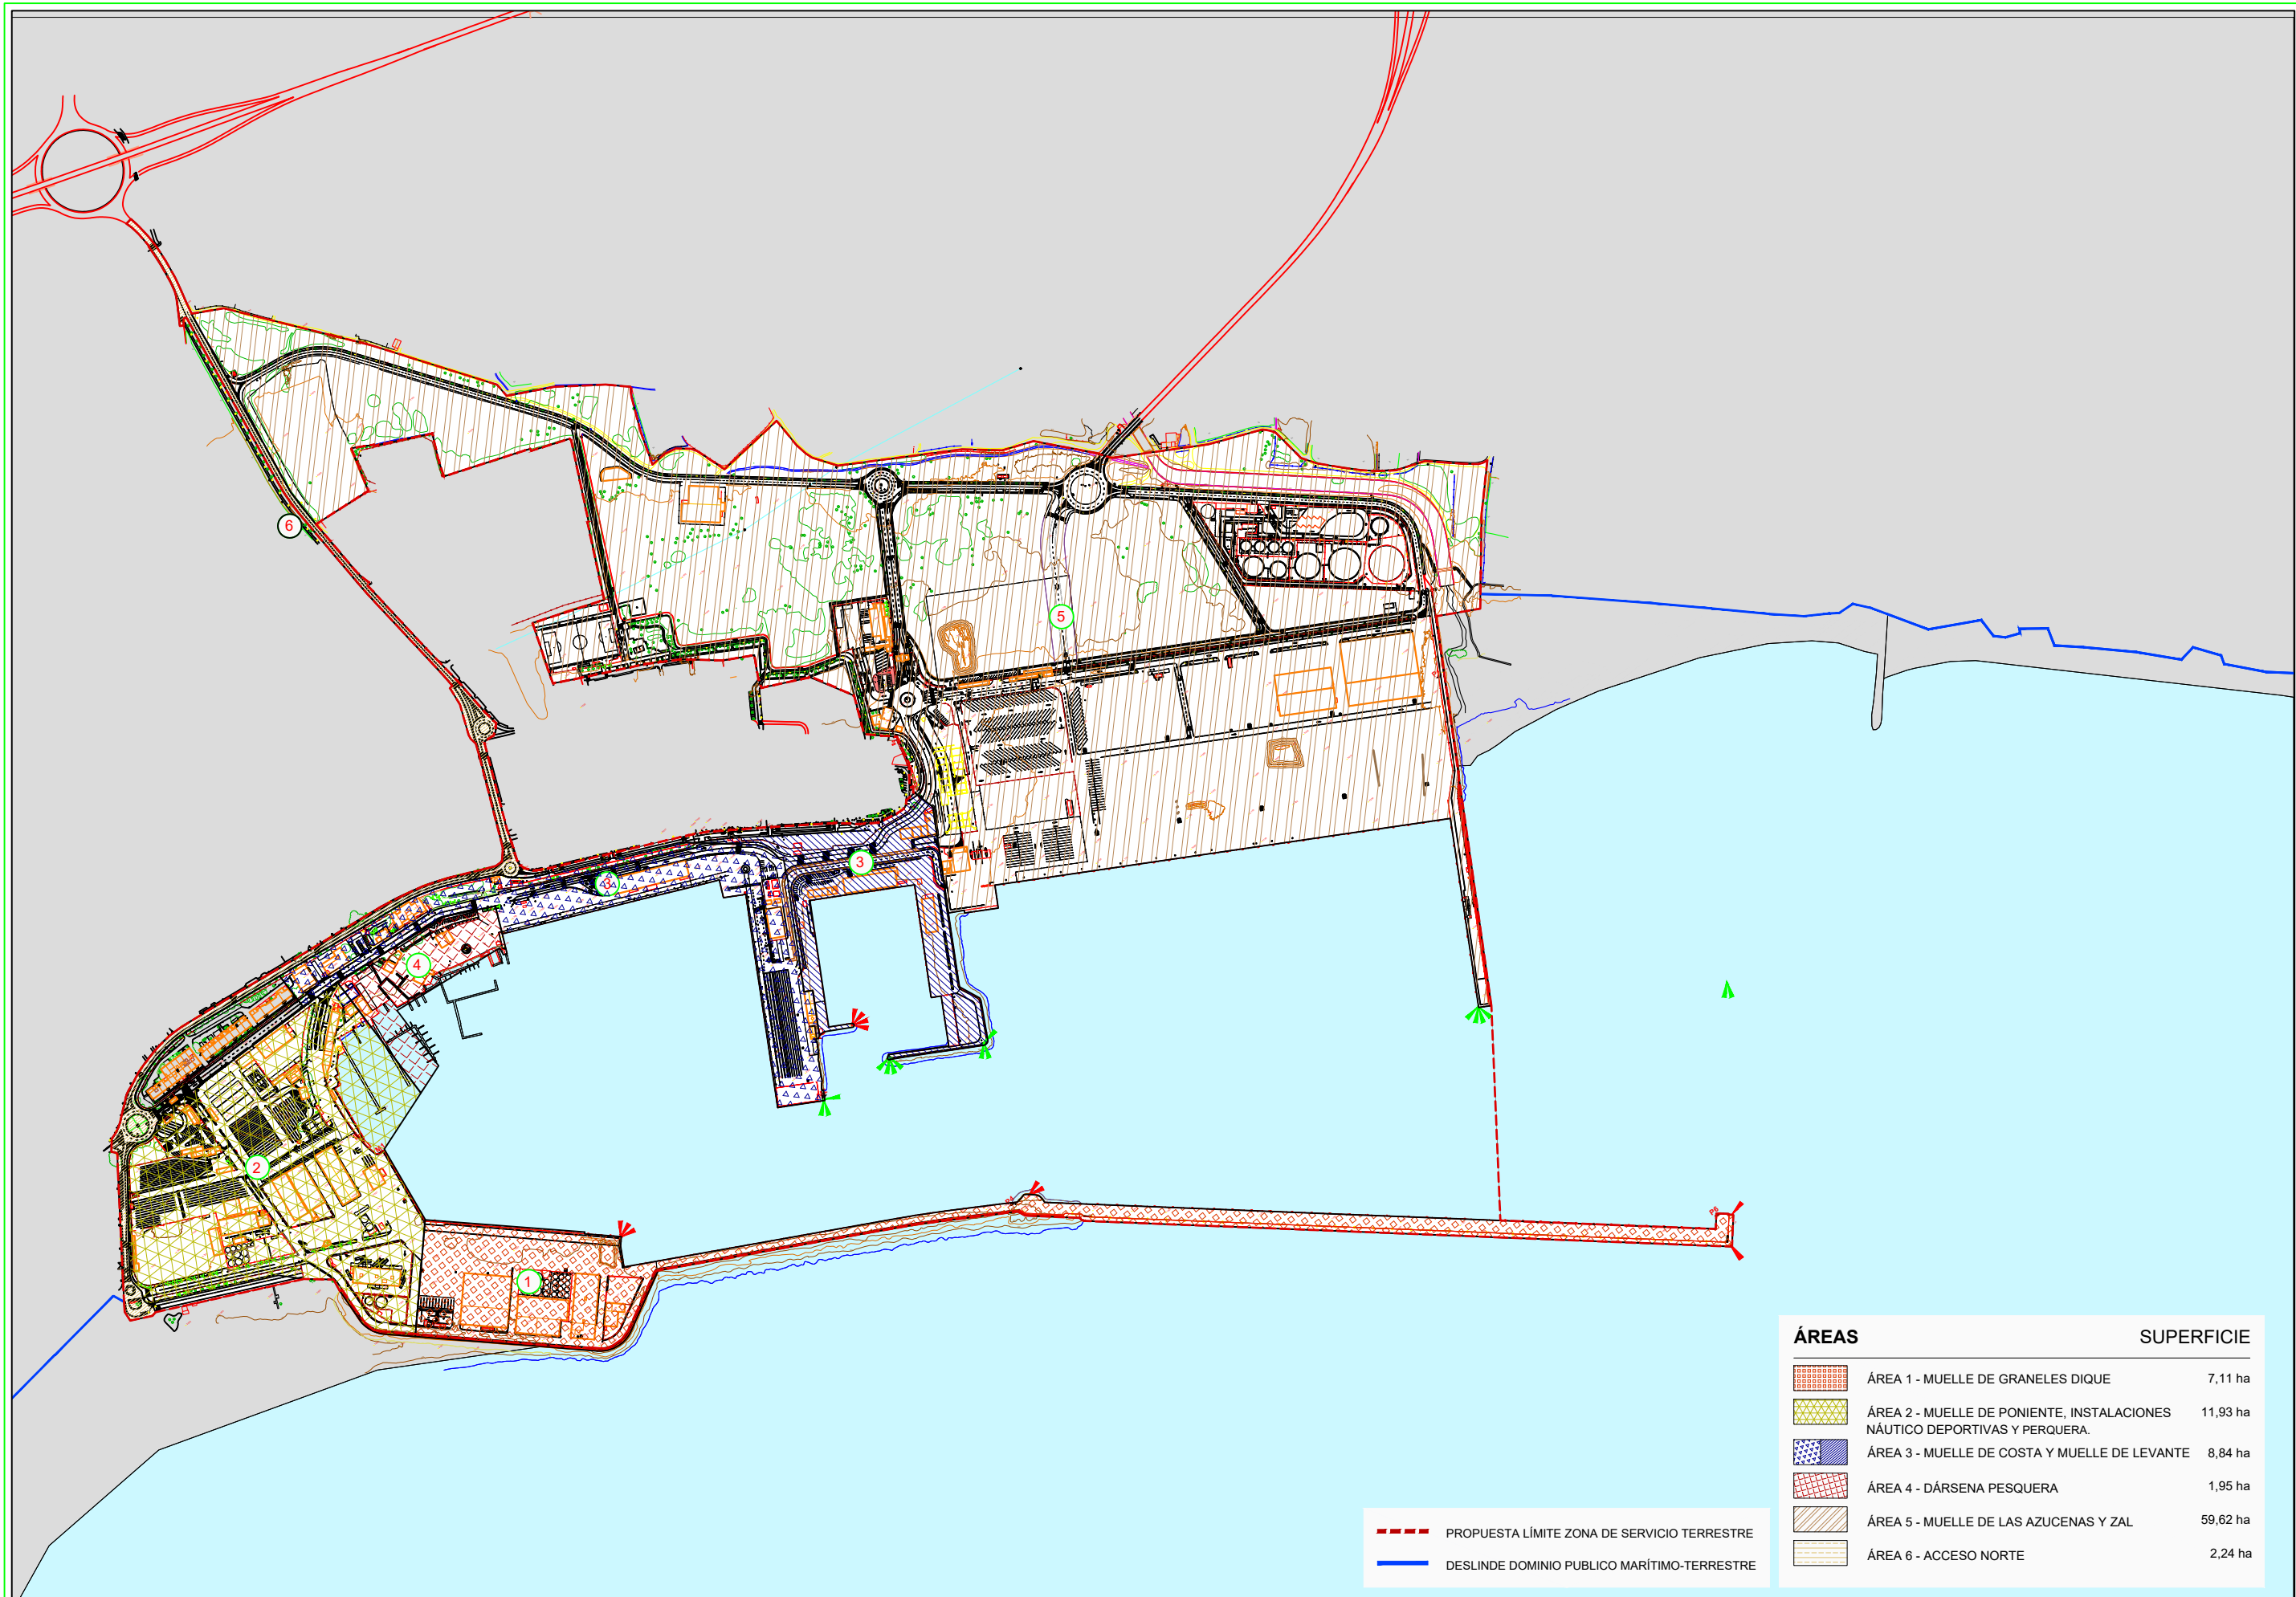


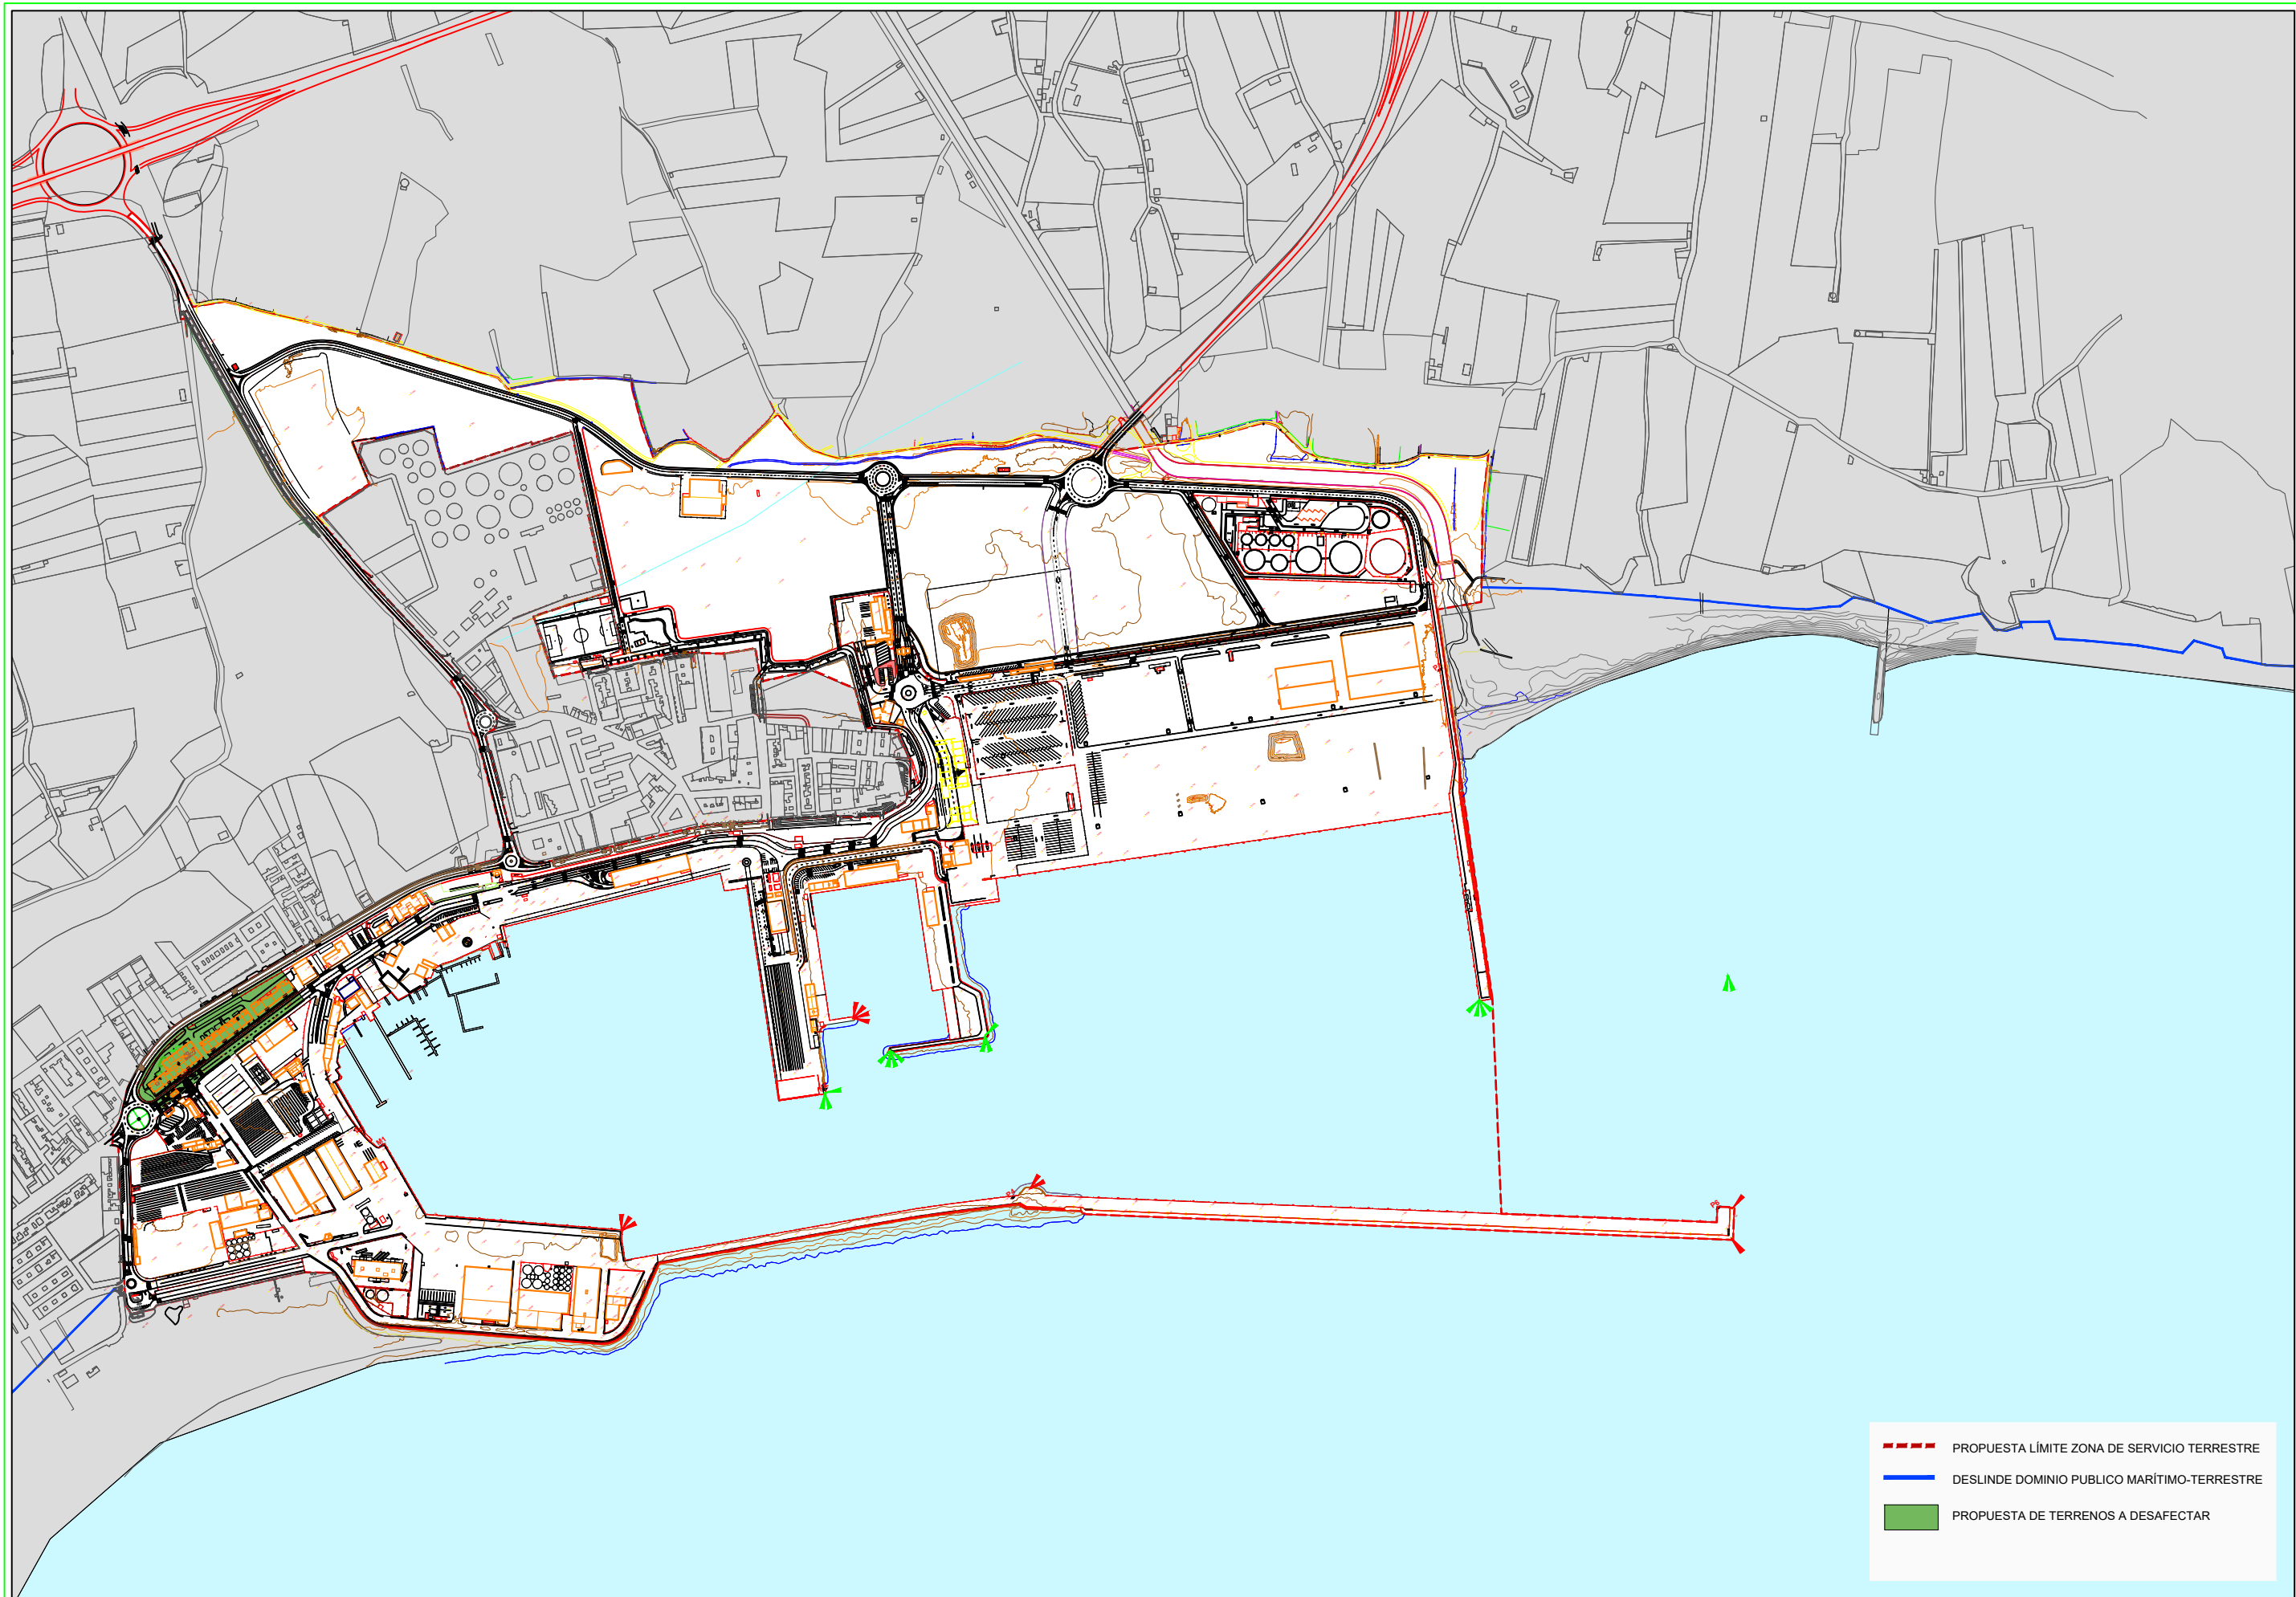



- PROPUESTA LÍMITE ZONA DE SERVICIO TERRESTRE
- DESLINDE DOMINIO PUBLICO MARÍTIMO-TERRESTRE
- PROPUESTA DE TERRENOS A DESAFECTAR

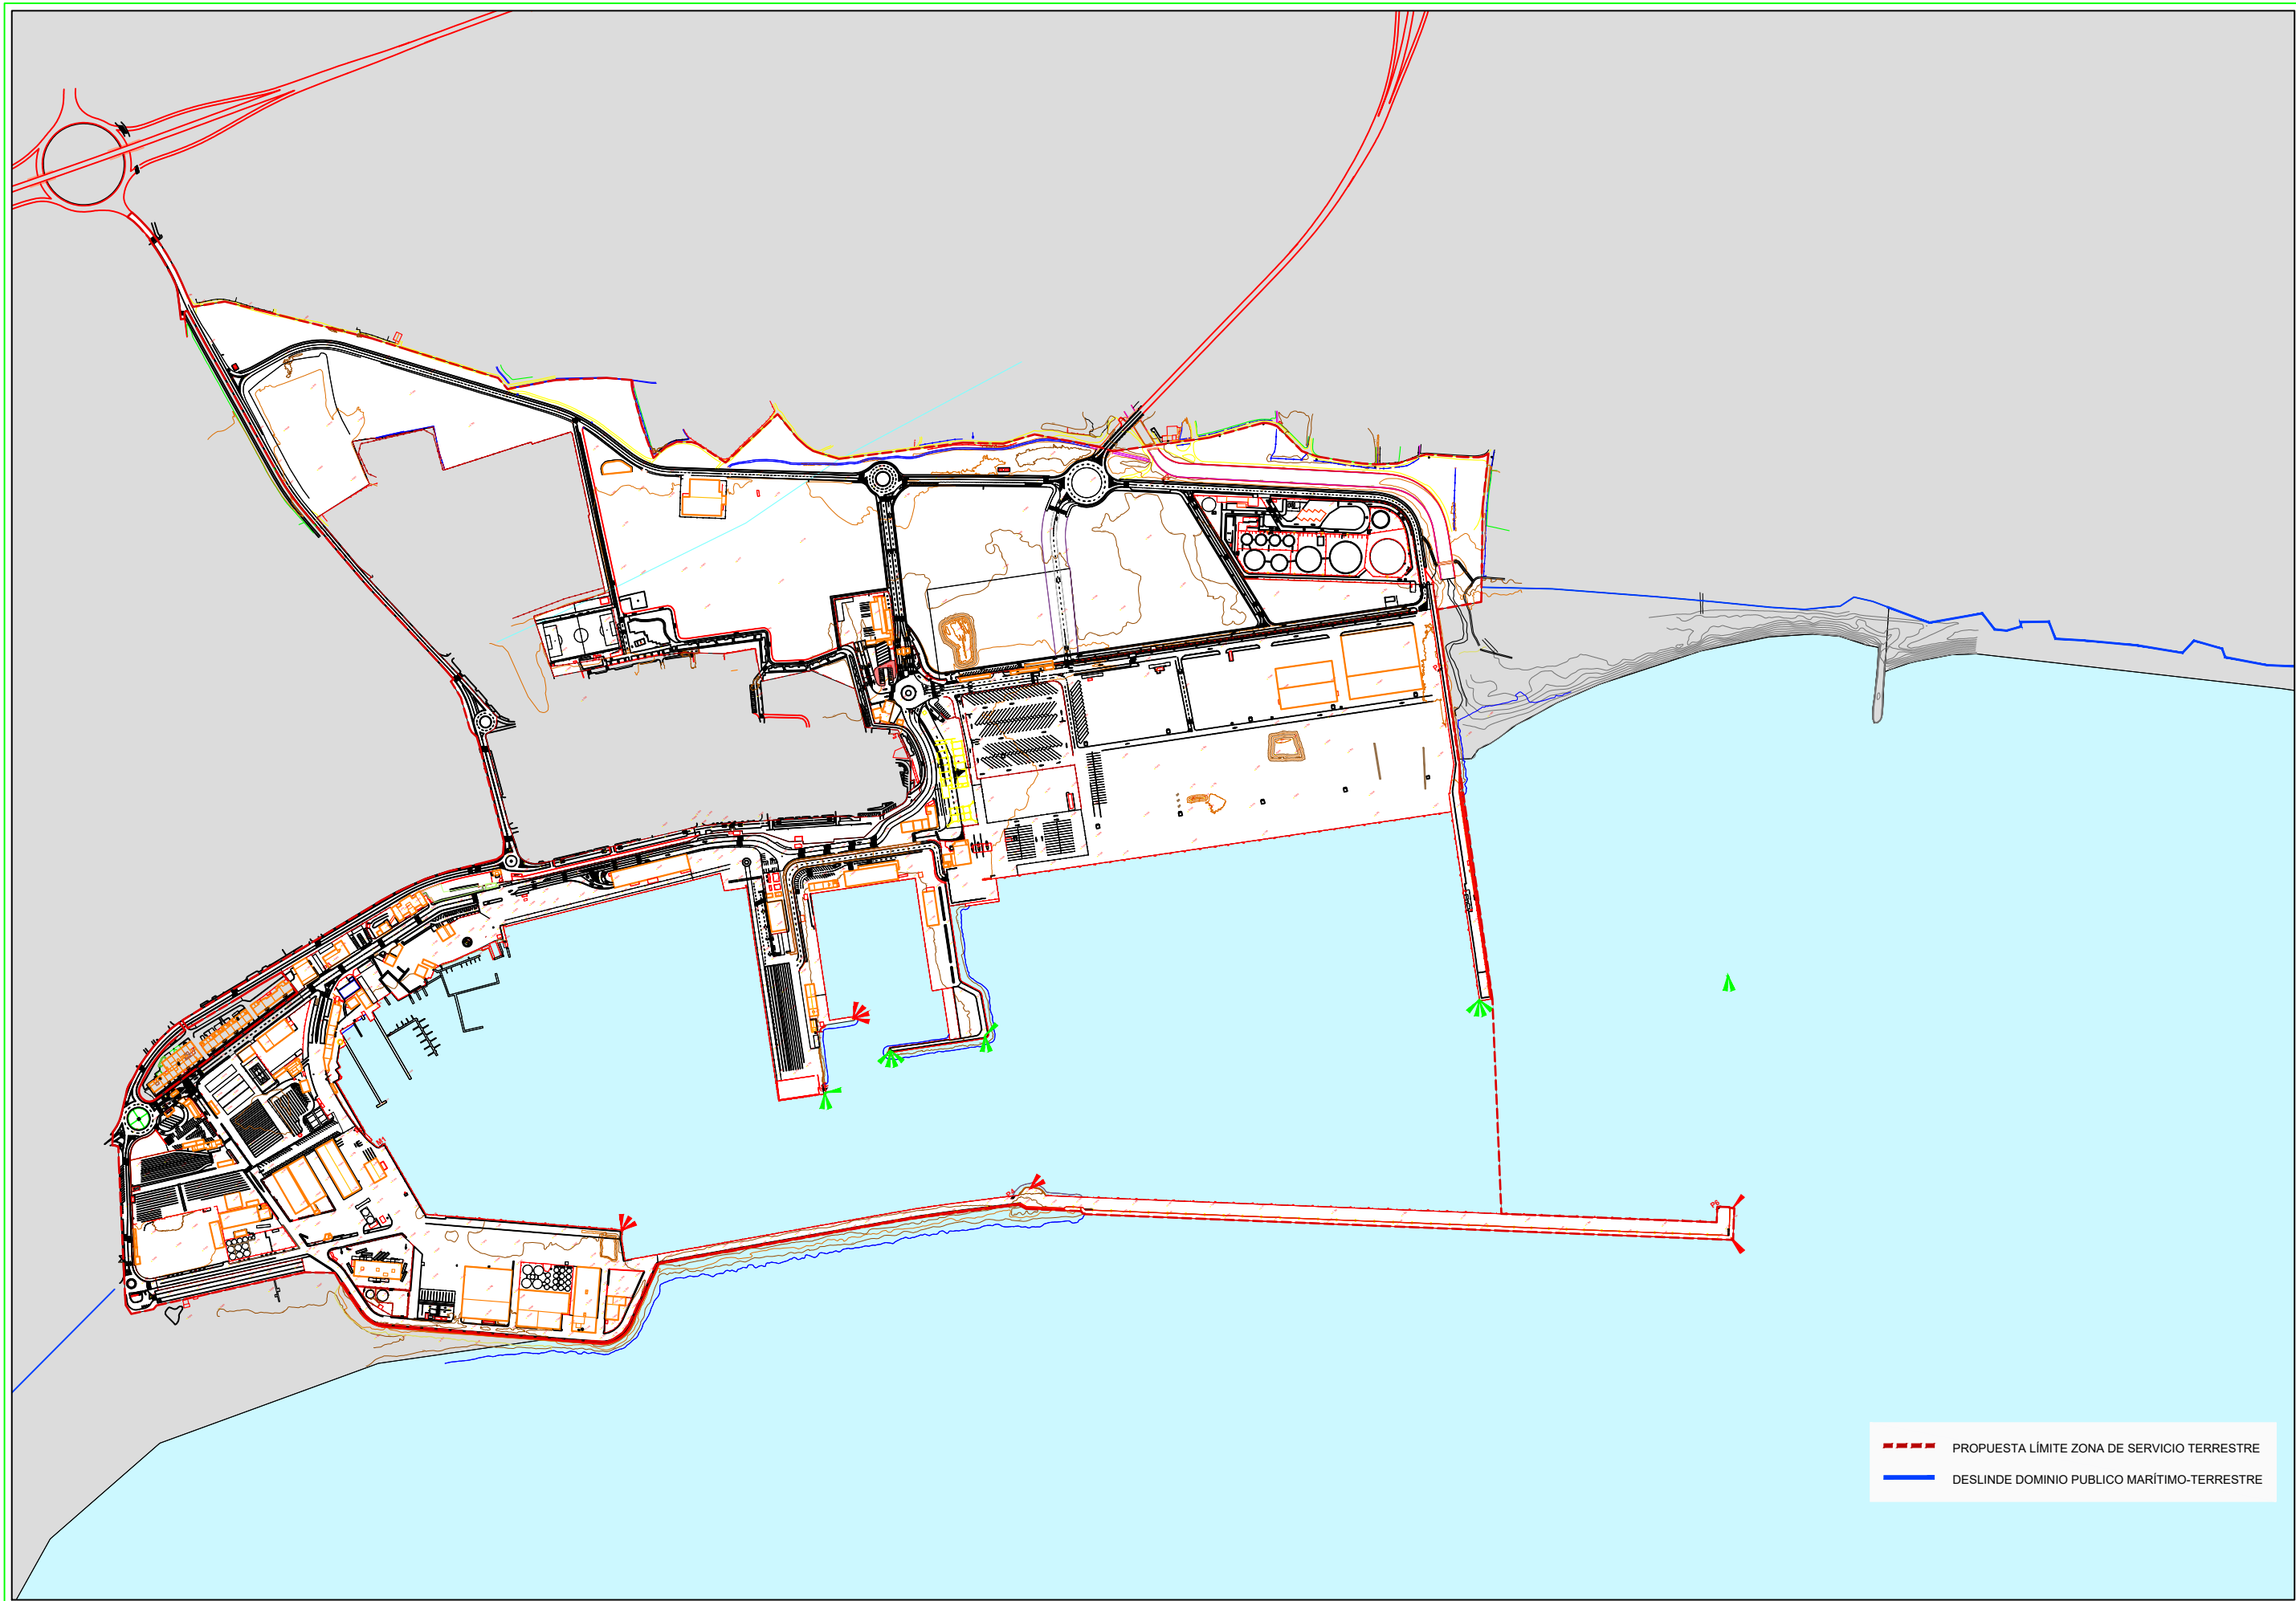

--- PROPUESTA LÍMITE ZONA DE SERVICIO TERRESTRE
— DESLINDE DOMINIO PUBLICO MARÍTIMO-TERRESTRE

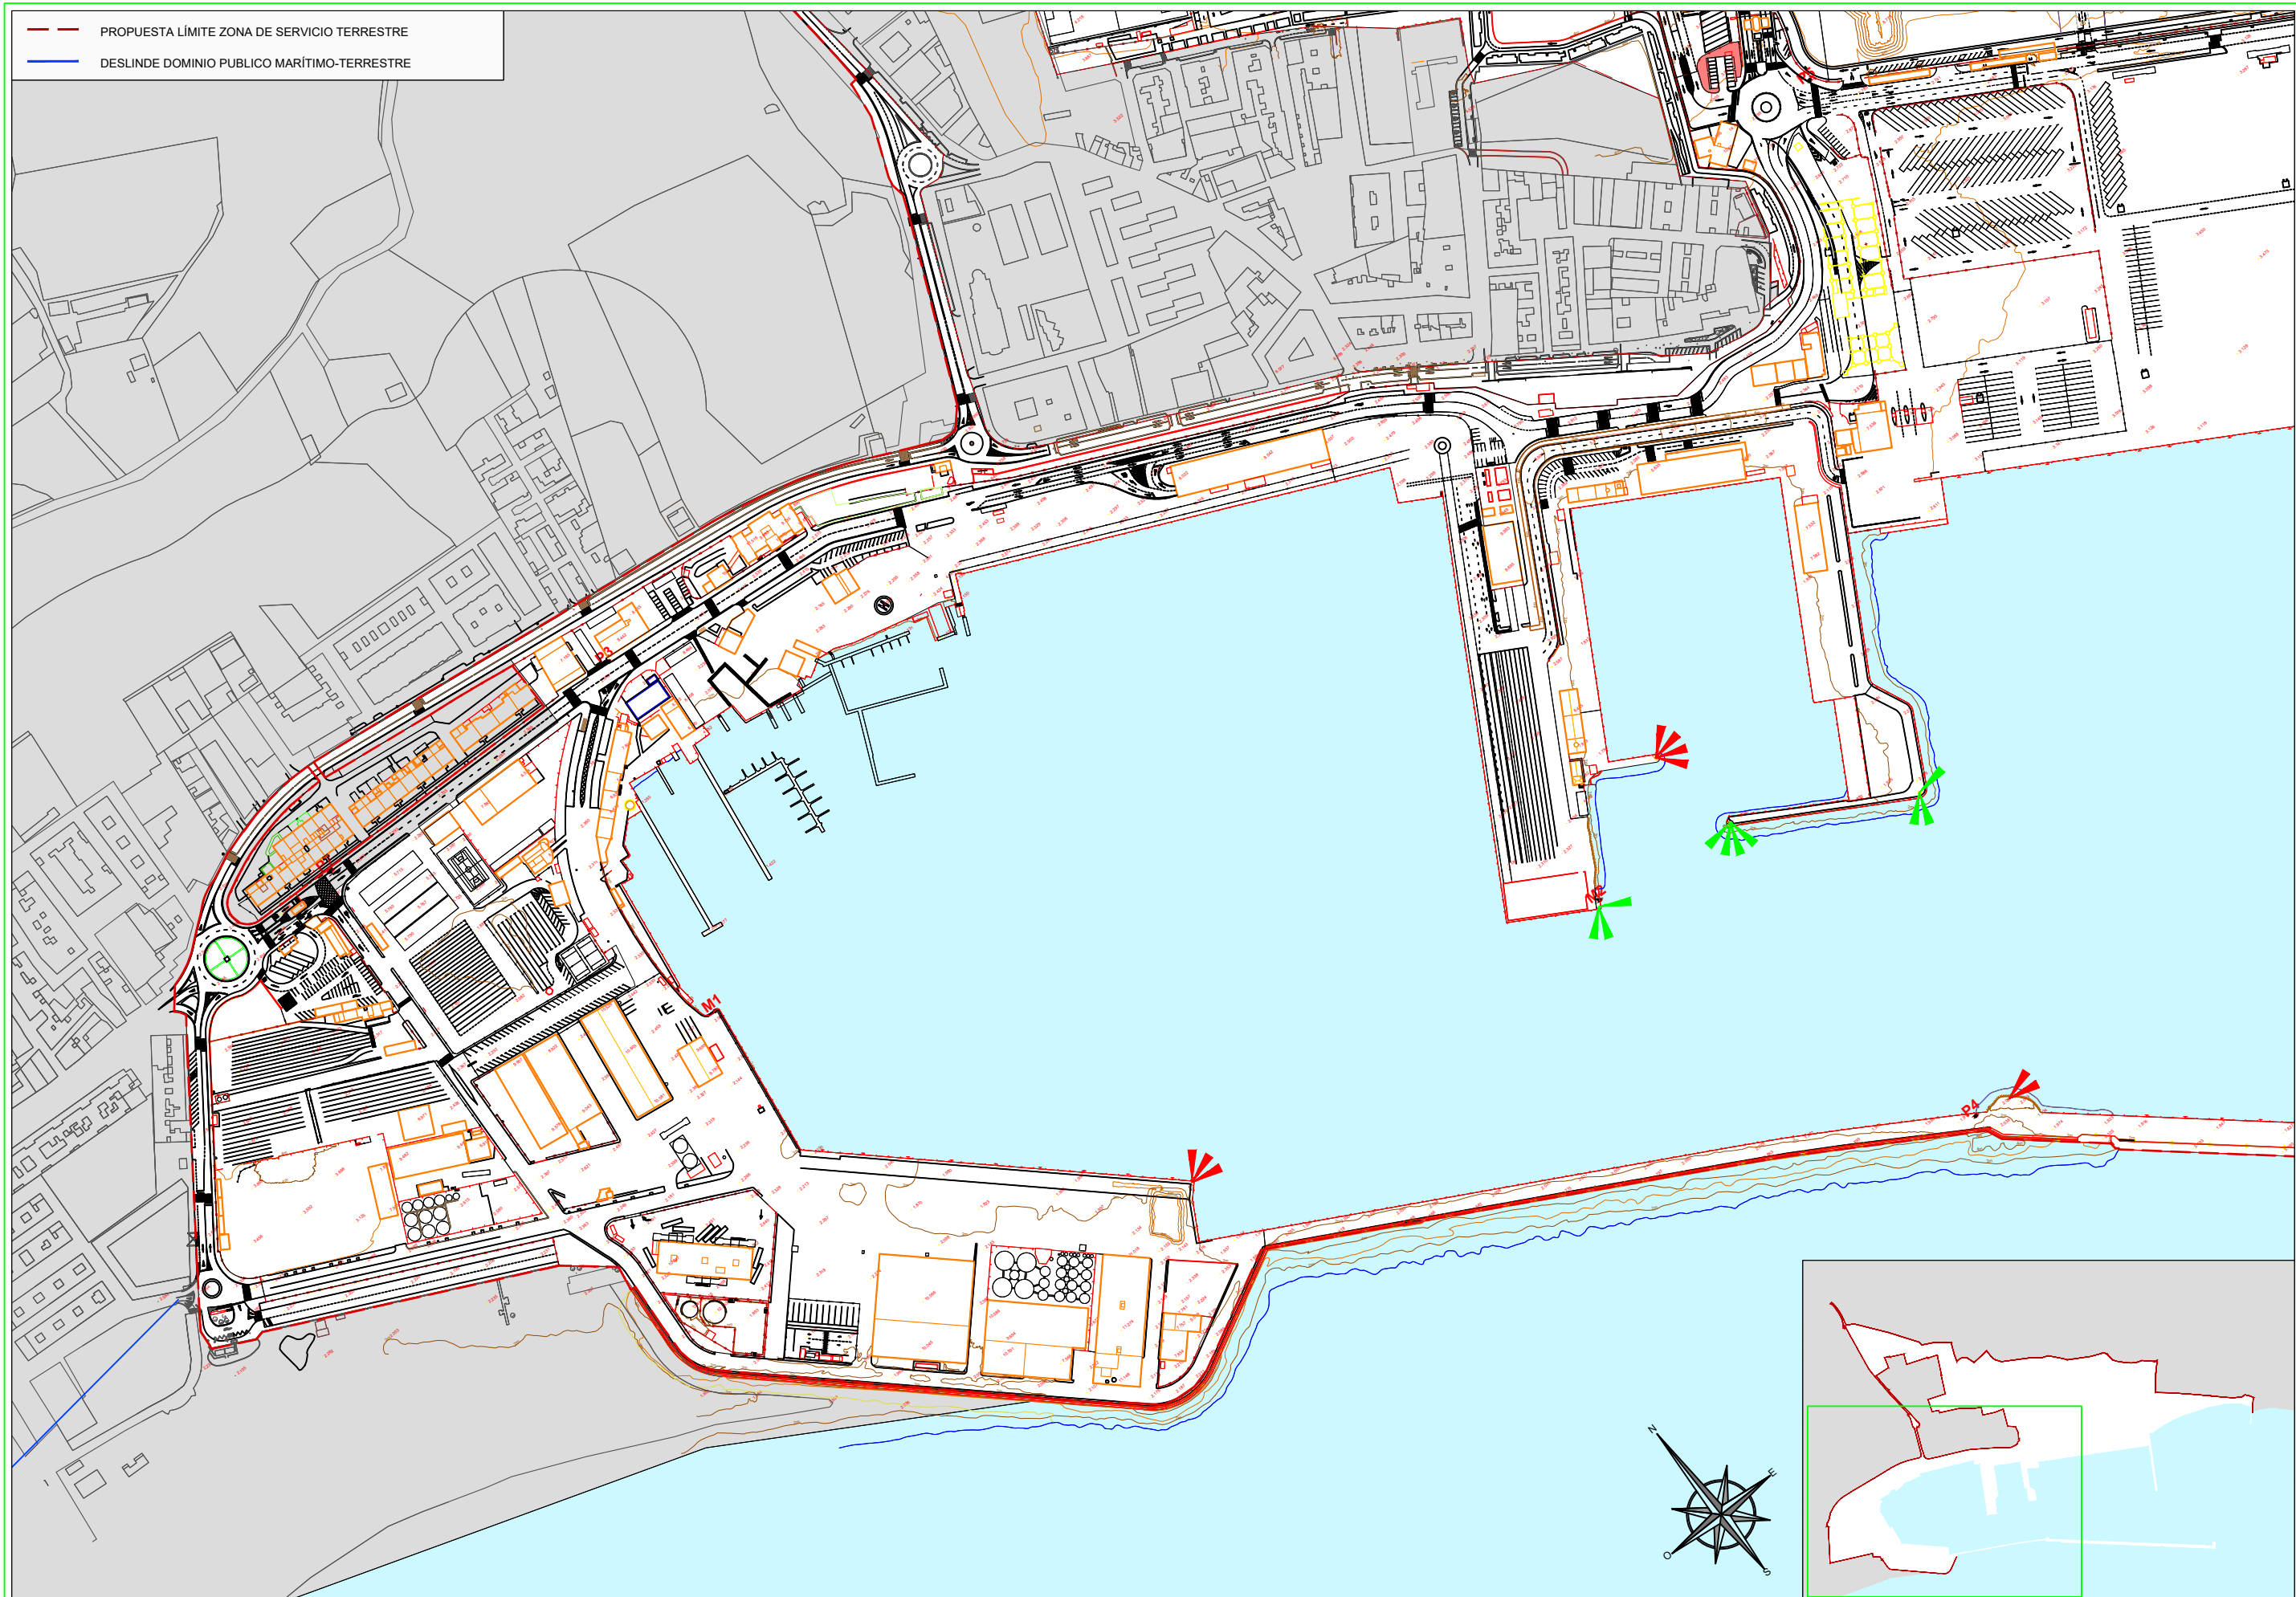

--- PROPUESTA LÍMITE ZONA DE SERVICIO TERRESTRE
— DESLINDE DOMINIO PUBLICO MARÍTIMO-TERRESTRE

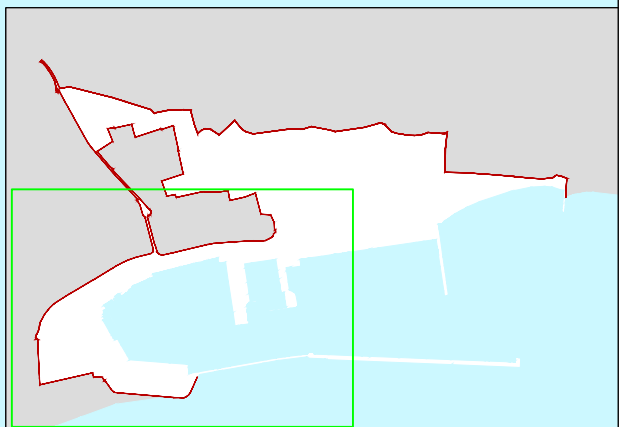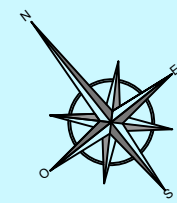



GOBIERNO DE ESPAÑA

MINISTERIO DE FOMENTO

EQUIPO REDACTOR



Puerto de Motril

GRANADA

Autoridad Portuaria de Motril


FECHA
DICIEMBRE
2024

ESCALA (A3)
1:4.000

DELIMITACIÓN DE LOS ESPACIOS Y USOS PORTUARIOS
DEL PUERTO DE MOTRIL

PLANO
PROPUESTA DELIMITACIÓN
ZONA DE SERVICIO
(PLANO DE ORDENACIÓN)



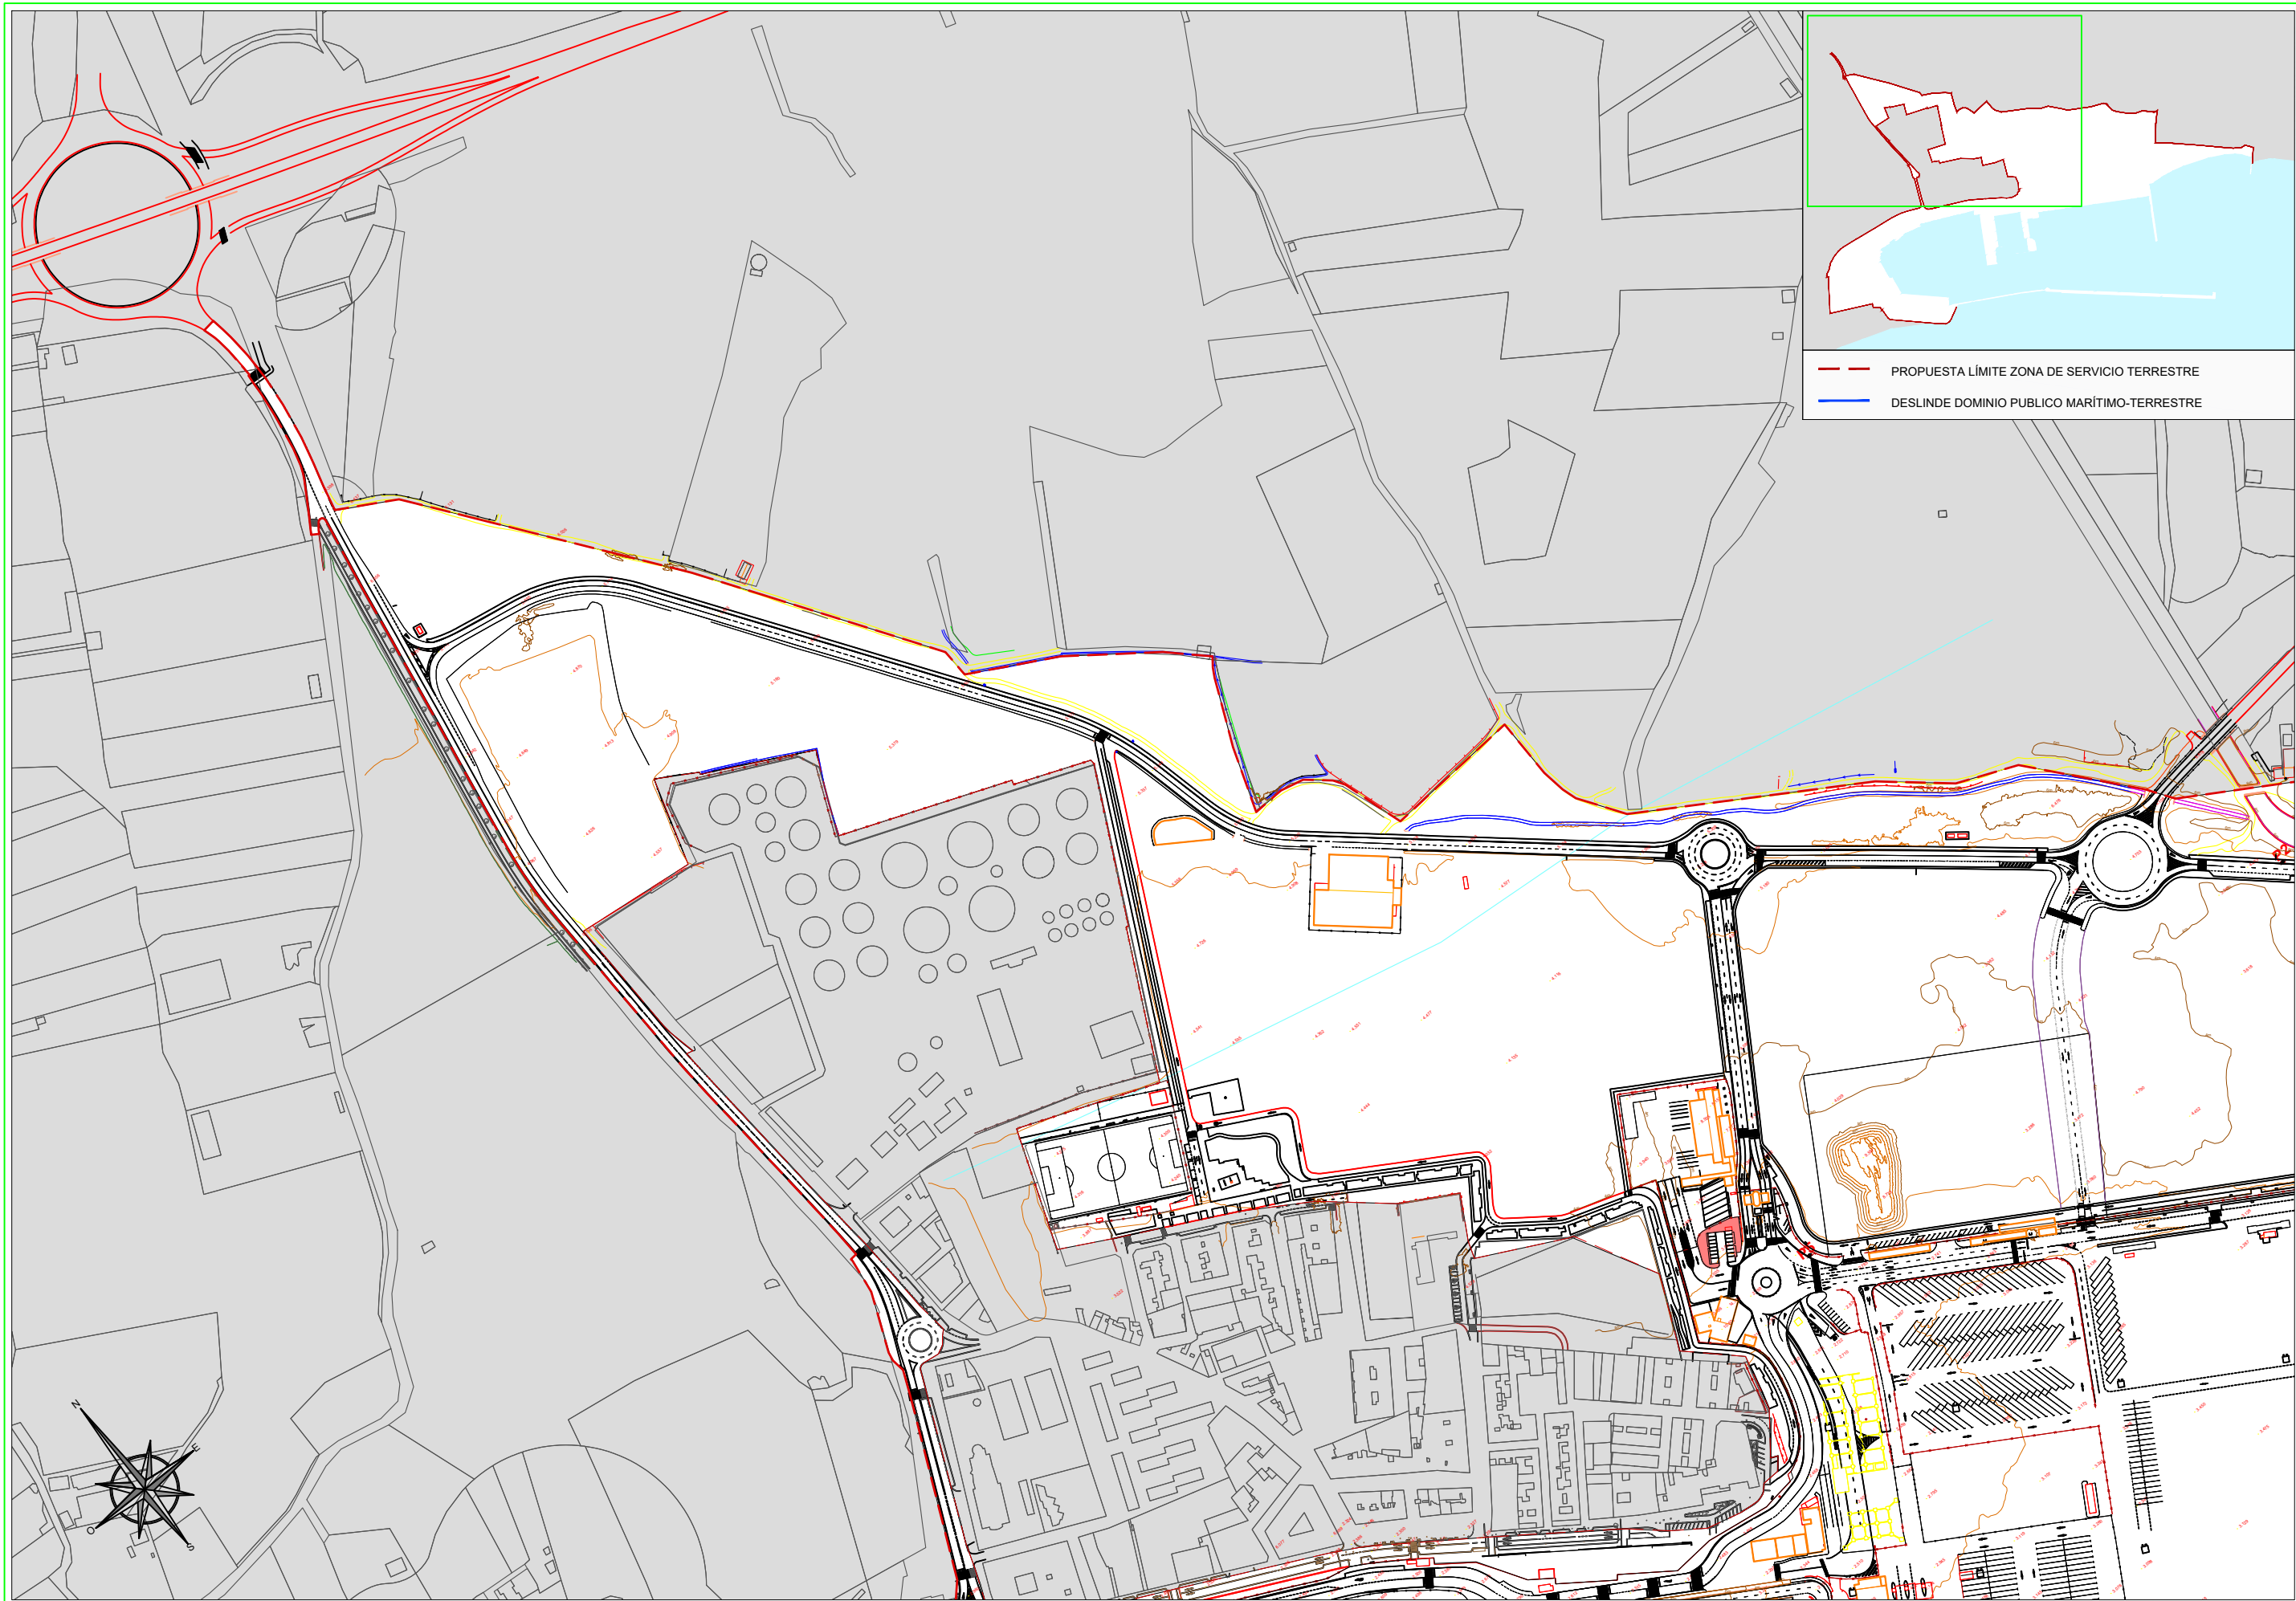

--- PROPUESTA LÍMITE ZONA DE SERVICIO TERRESTRE
--- DESLINDE DOMINIO PÚBLICO MARÍTIMO-TERRESTRE



EQUIPO REDACTOR



Puerto de Motril
GRANADA
Autoridad Portuaria de Motril

FECHA

DICIEMBRE
2024

ESCALA (A3)


1:4.000


DELIMITACIÓN DE LOS ESPACIOS Y USOS PORTUARIOS
DEL PUERTO DE MOTRIL

PLANO

PROPUESTA DELIMITACIÓN
ZONA DE SERVICIO
(PLANO DE ORDENACIÓN)




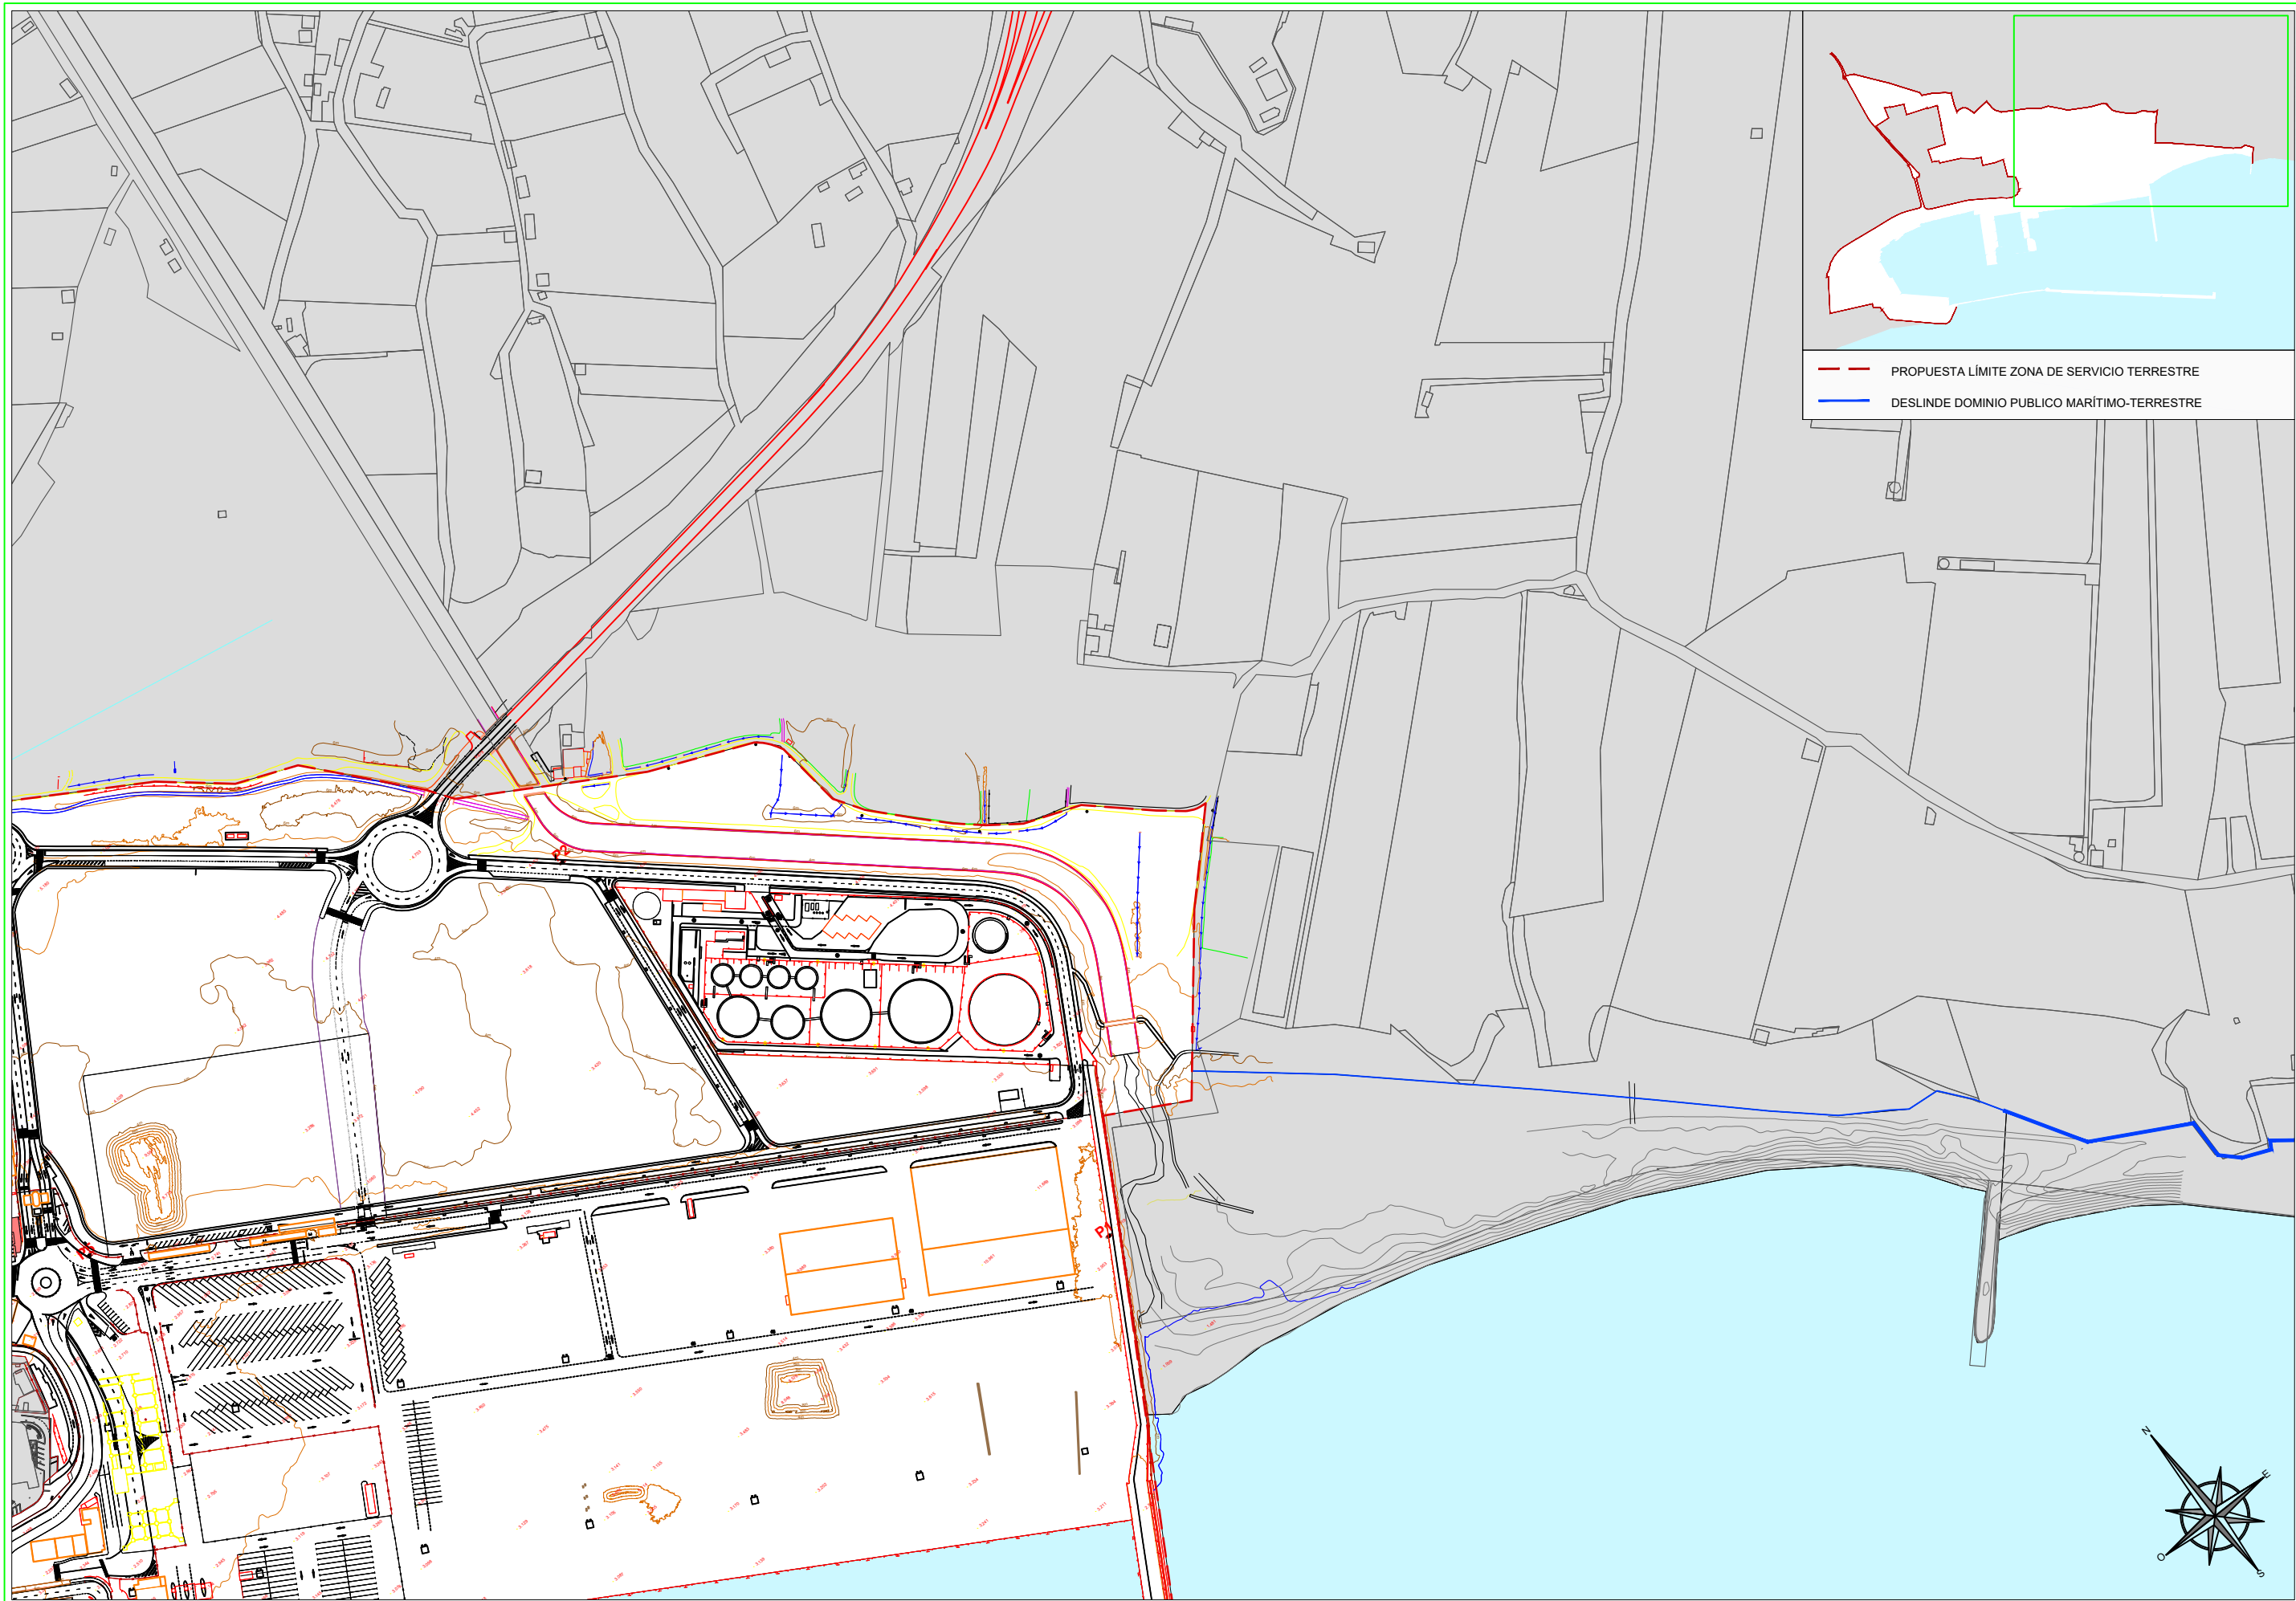

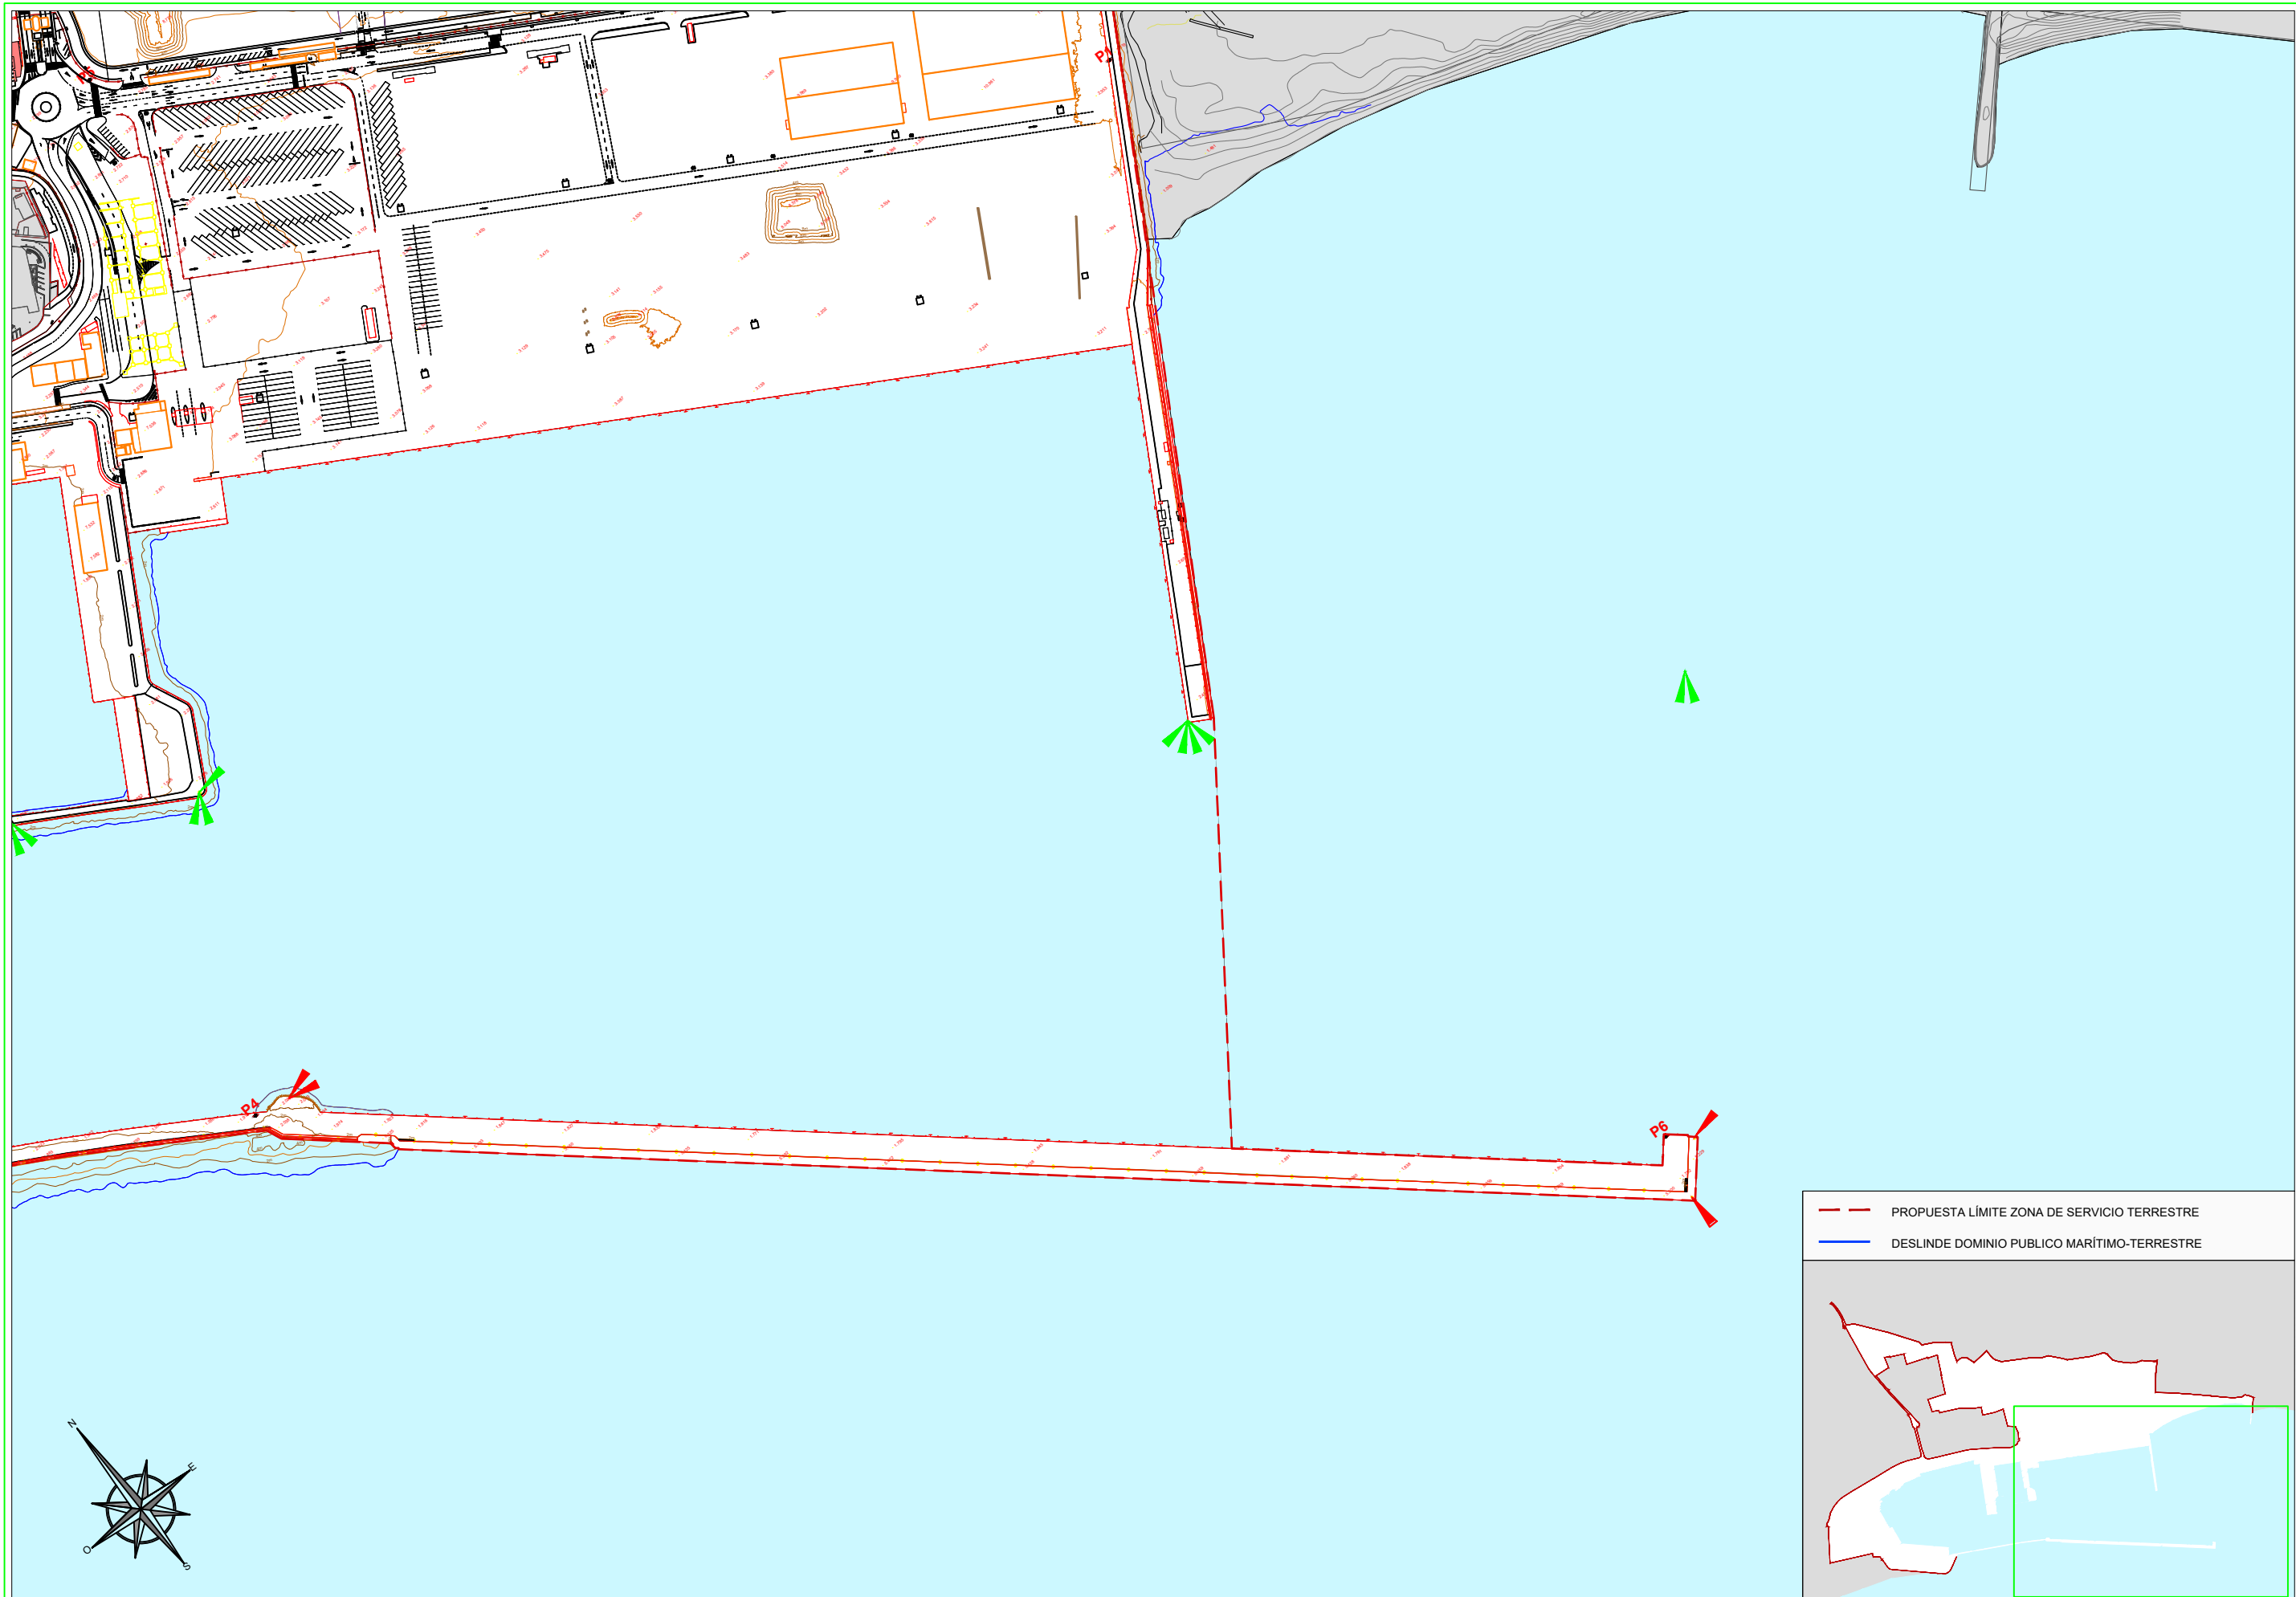

PROPUESTA LÍMITE ZONA DE SERVICIO TERRESTRE

DESLINDE DOMINIO PÚBLICO MARÍTIMO-TERRESTRE

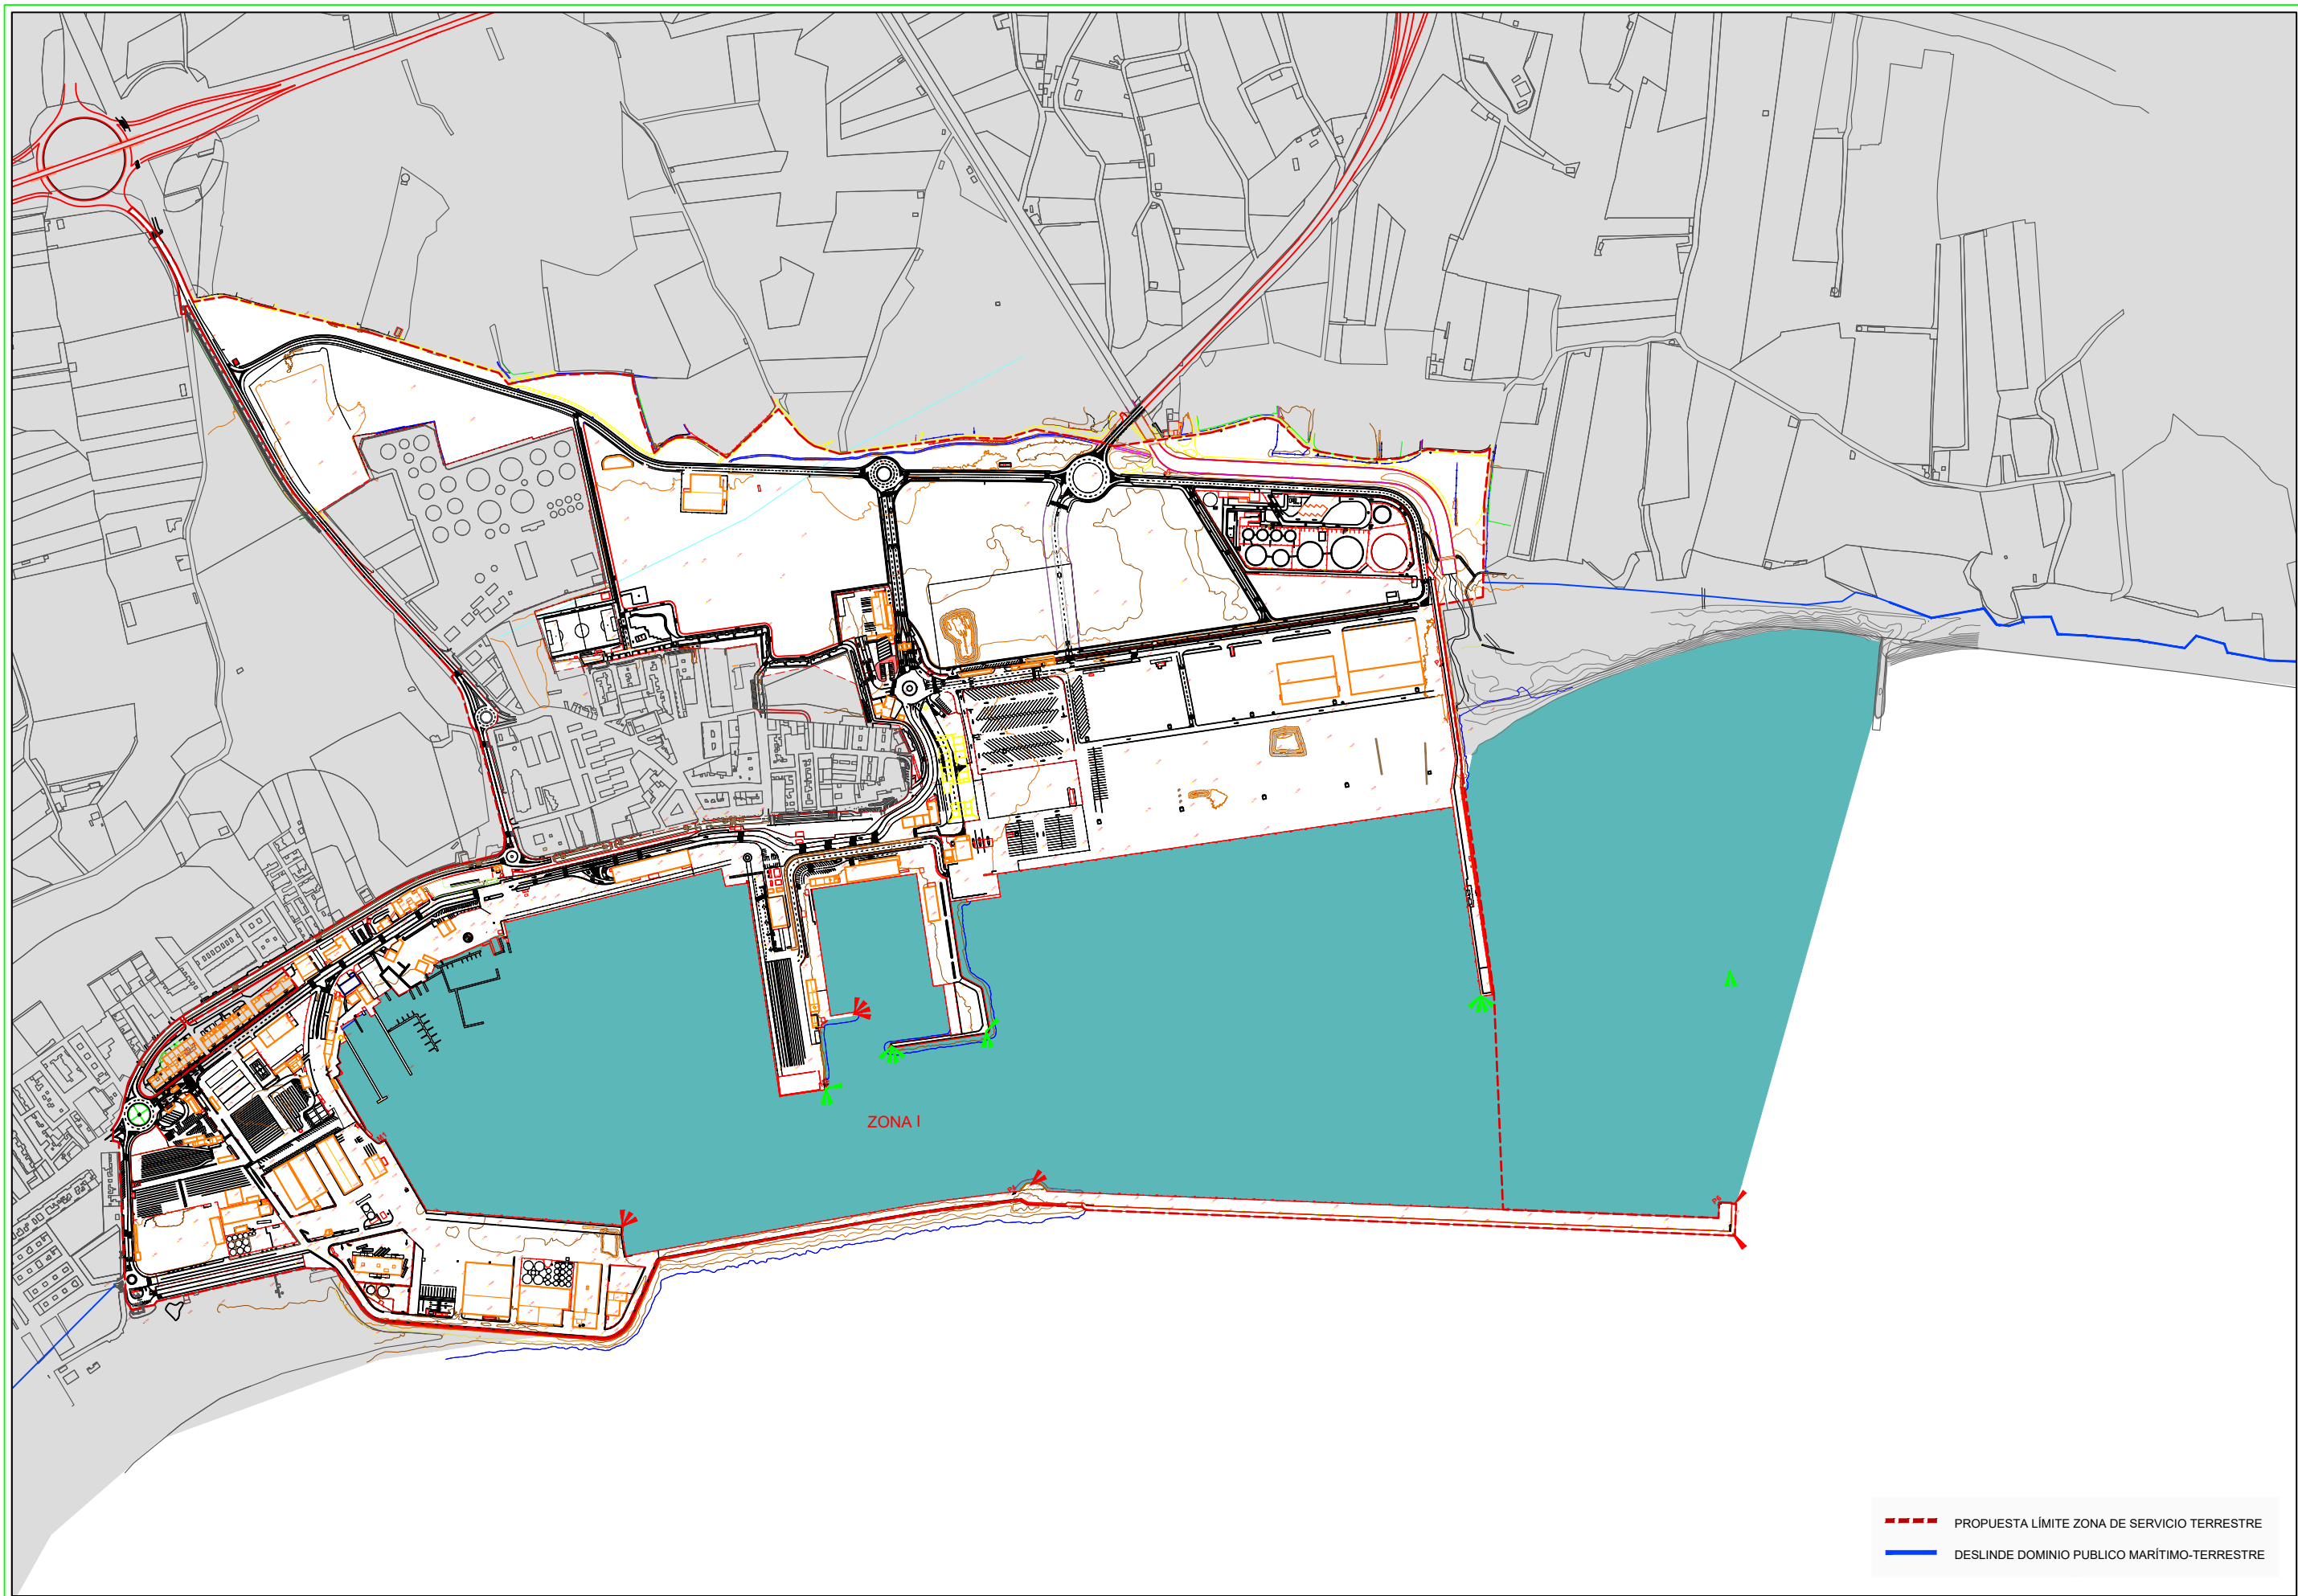

- PROPUESTA LÍMITE ZONA DE SERVICIO TERRESTRE
- DESLINDE DOMINIO PÚBLICO MARÍTIMO-TERRESTRE



EQUIPO REDACTOR



Puerto de Motril
GRANADA
Autoridad Portuaria de Motril

FECHA

DICIEMBRE
2024

ESCALA (A3)

1:8.000


DELIMITACIÓN DE LOS ESPACIOS Y USOS PORTUARIOS
DEL PUERTO DE MOTRIL


PLANO


PROPUESTA DELIMITACIÓN AGUAS PORTUARIAS
ZONA I
(PLANO DE ORDENACIÓN)


Nº PLANO




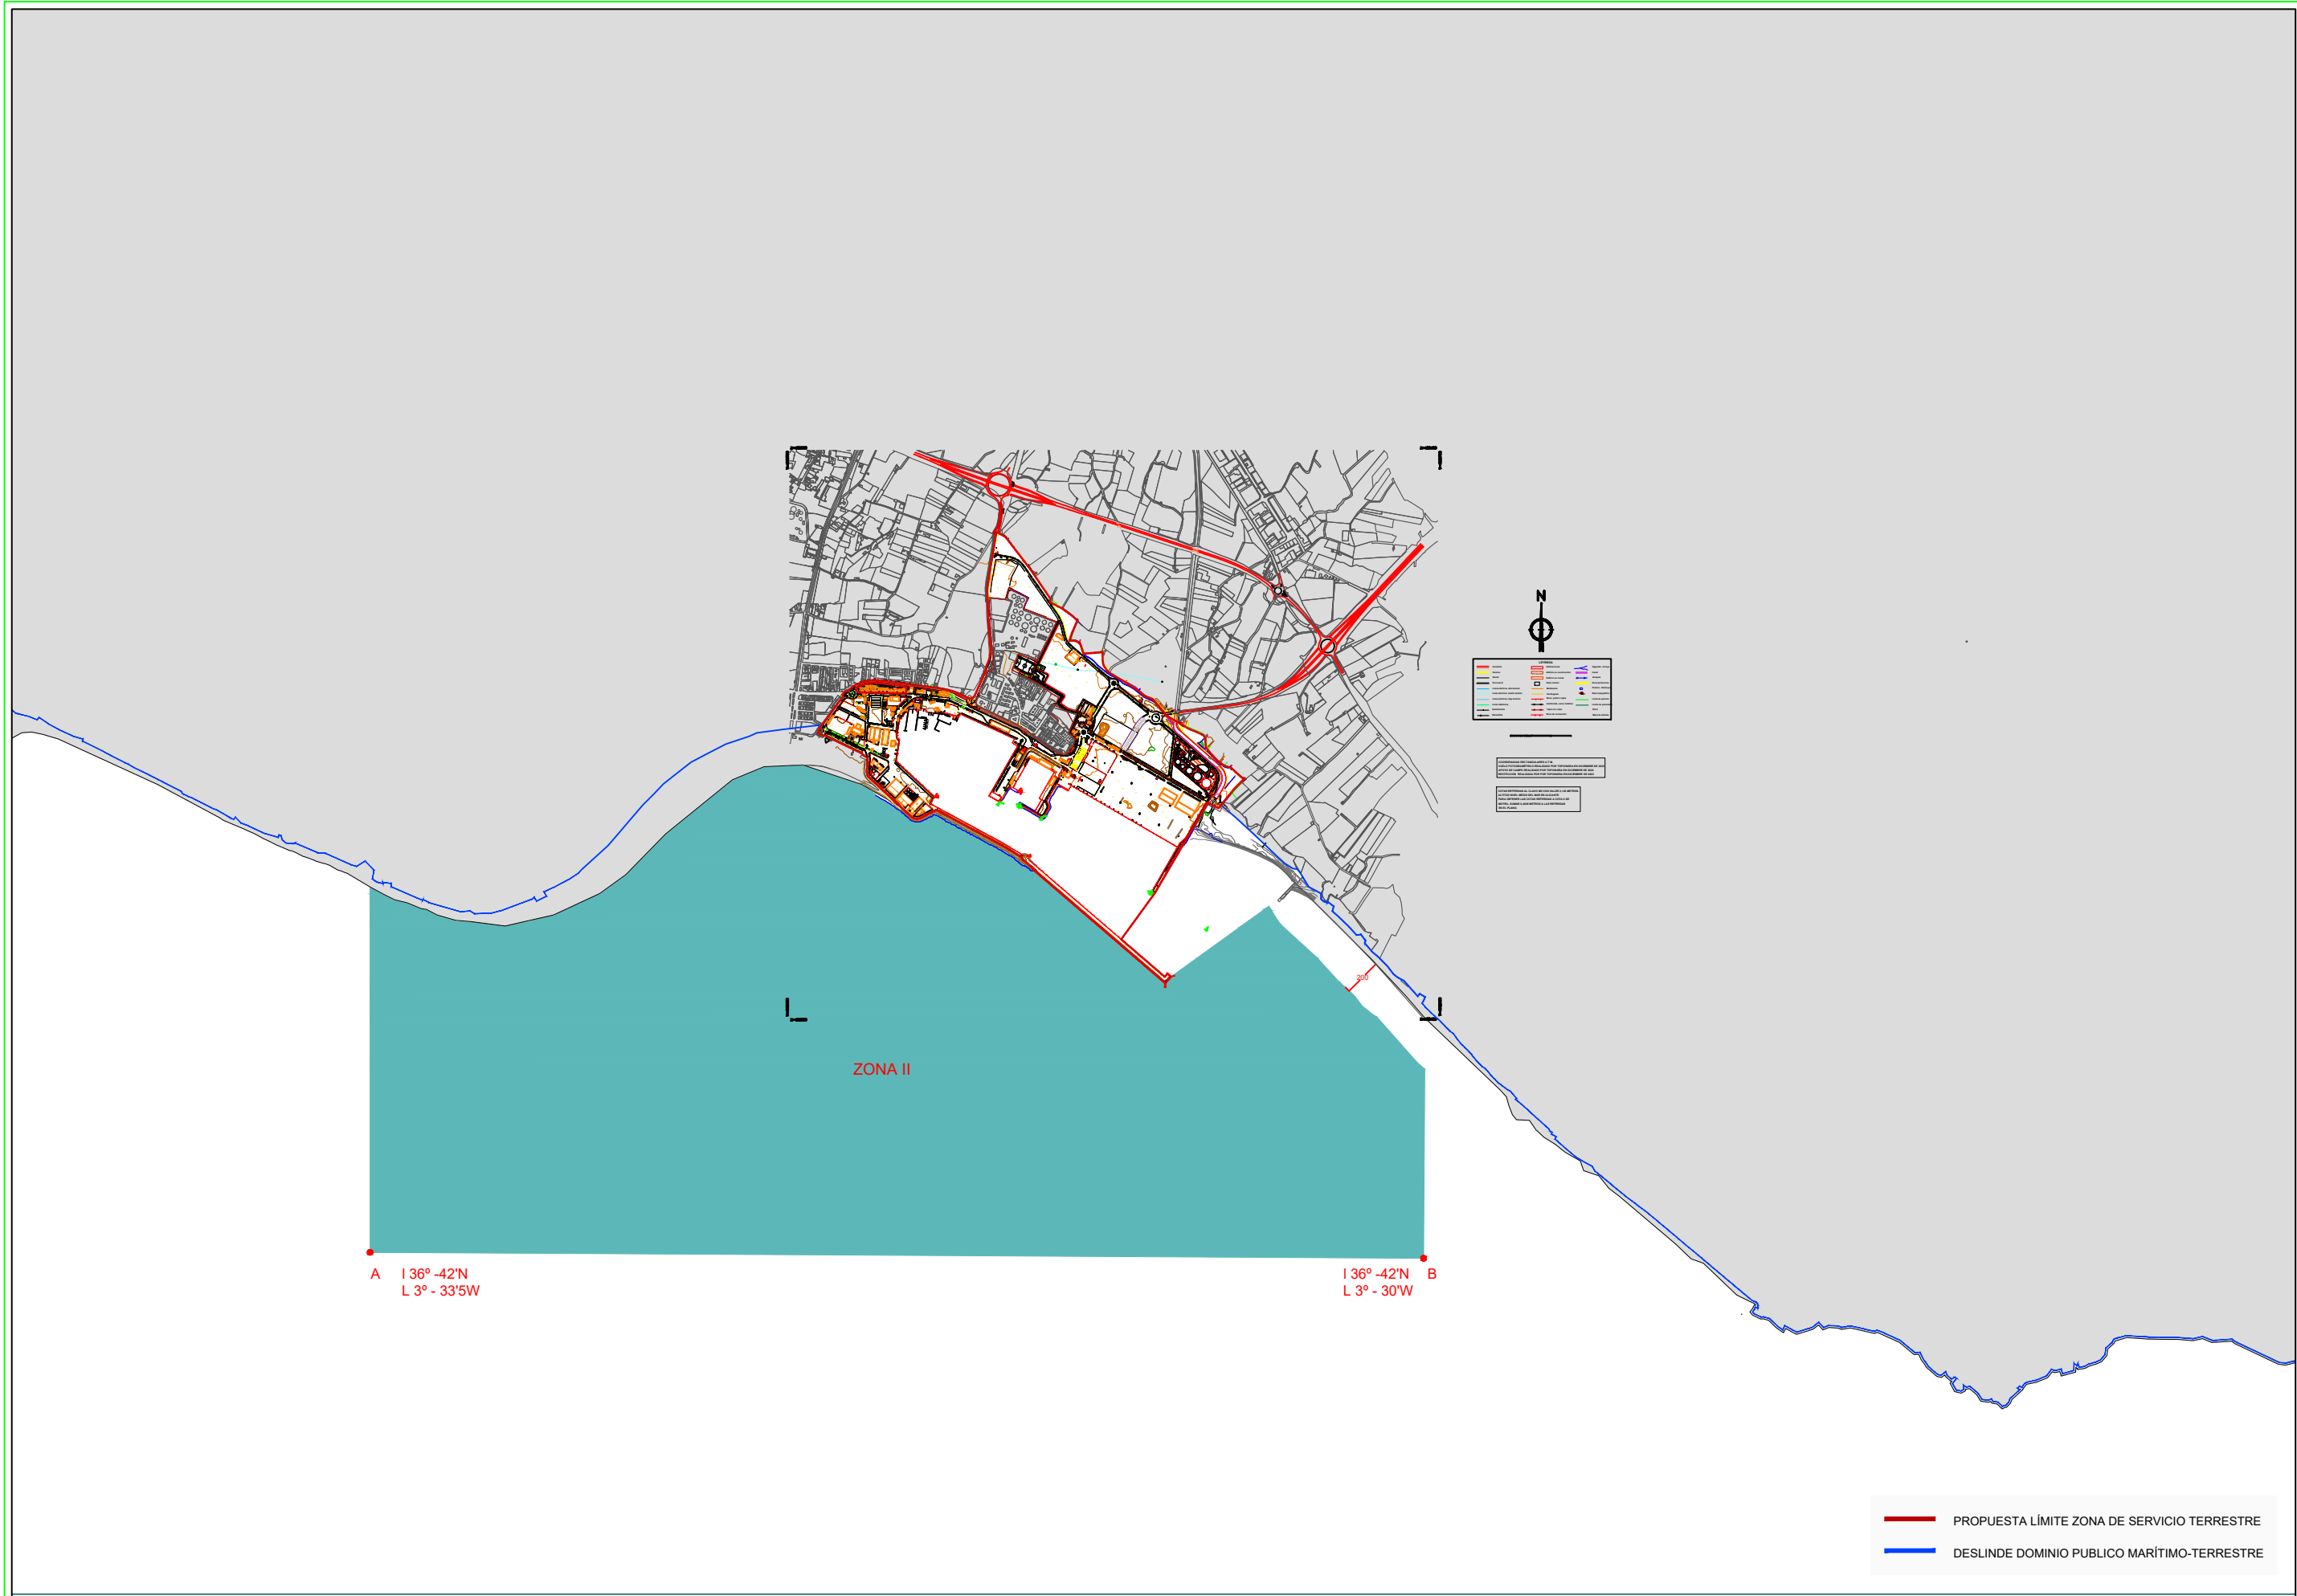

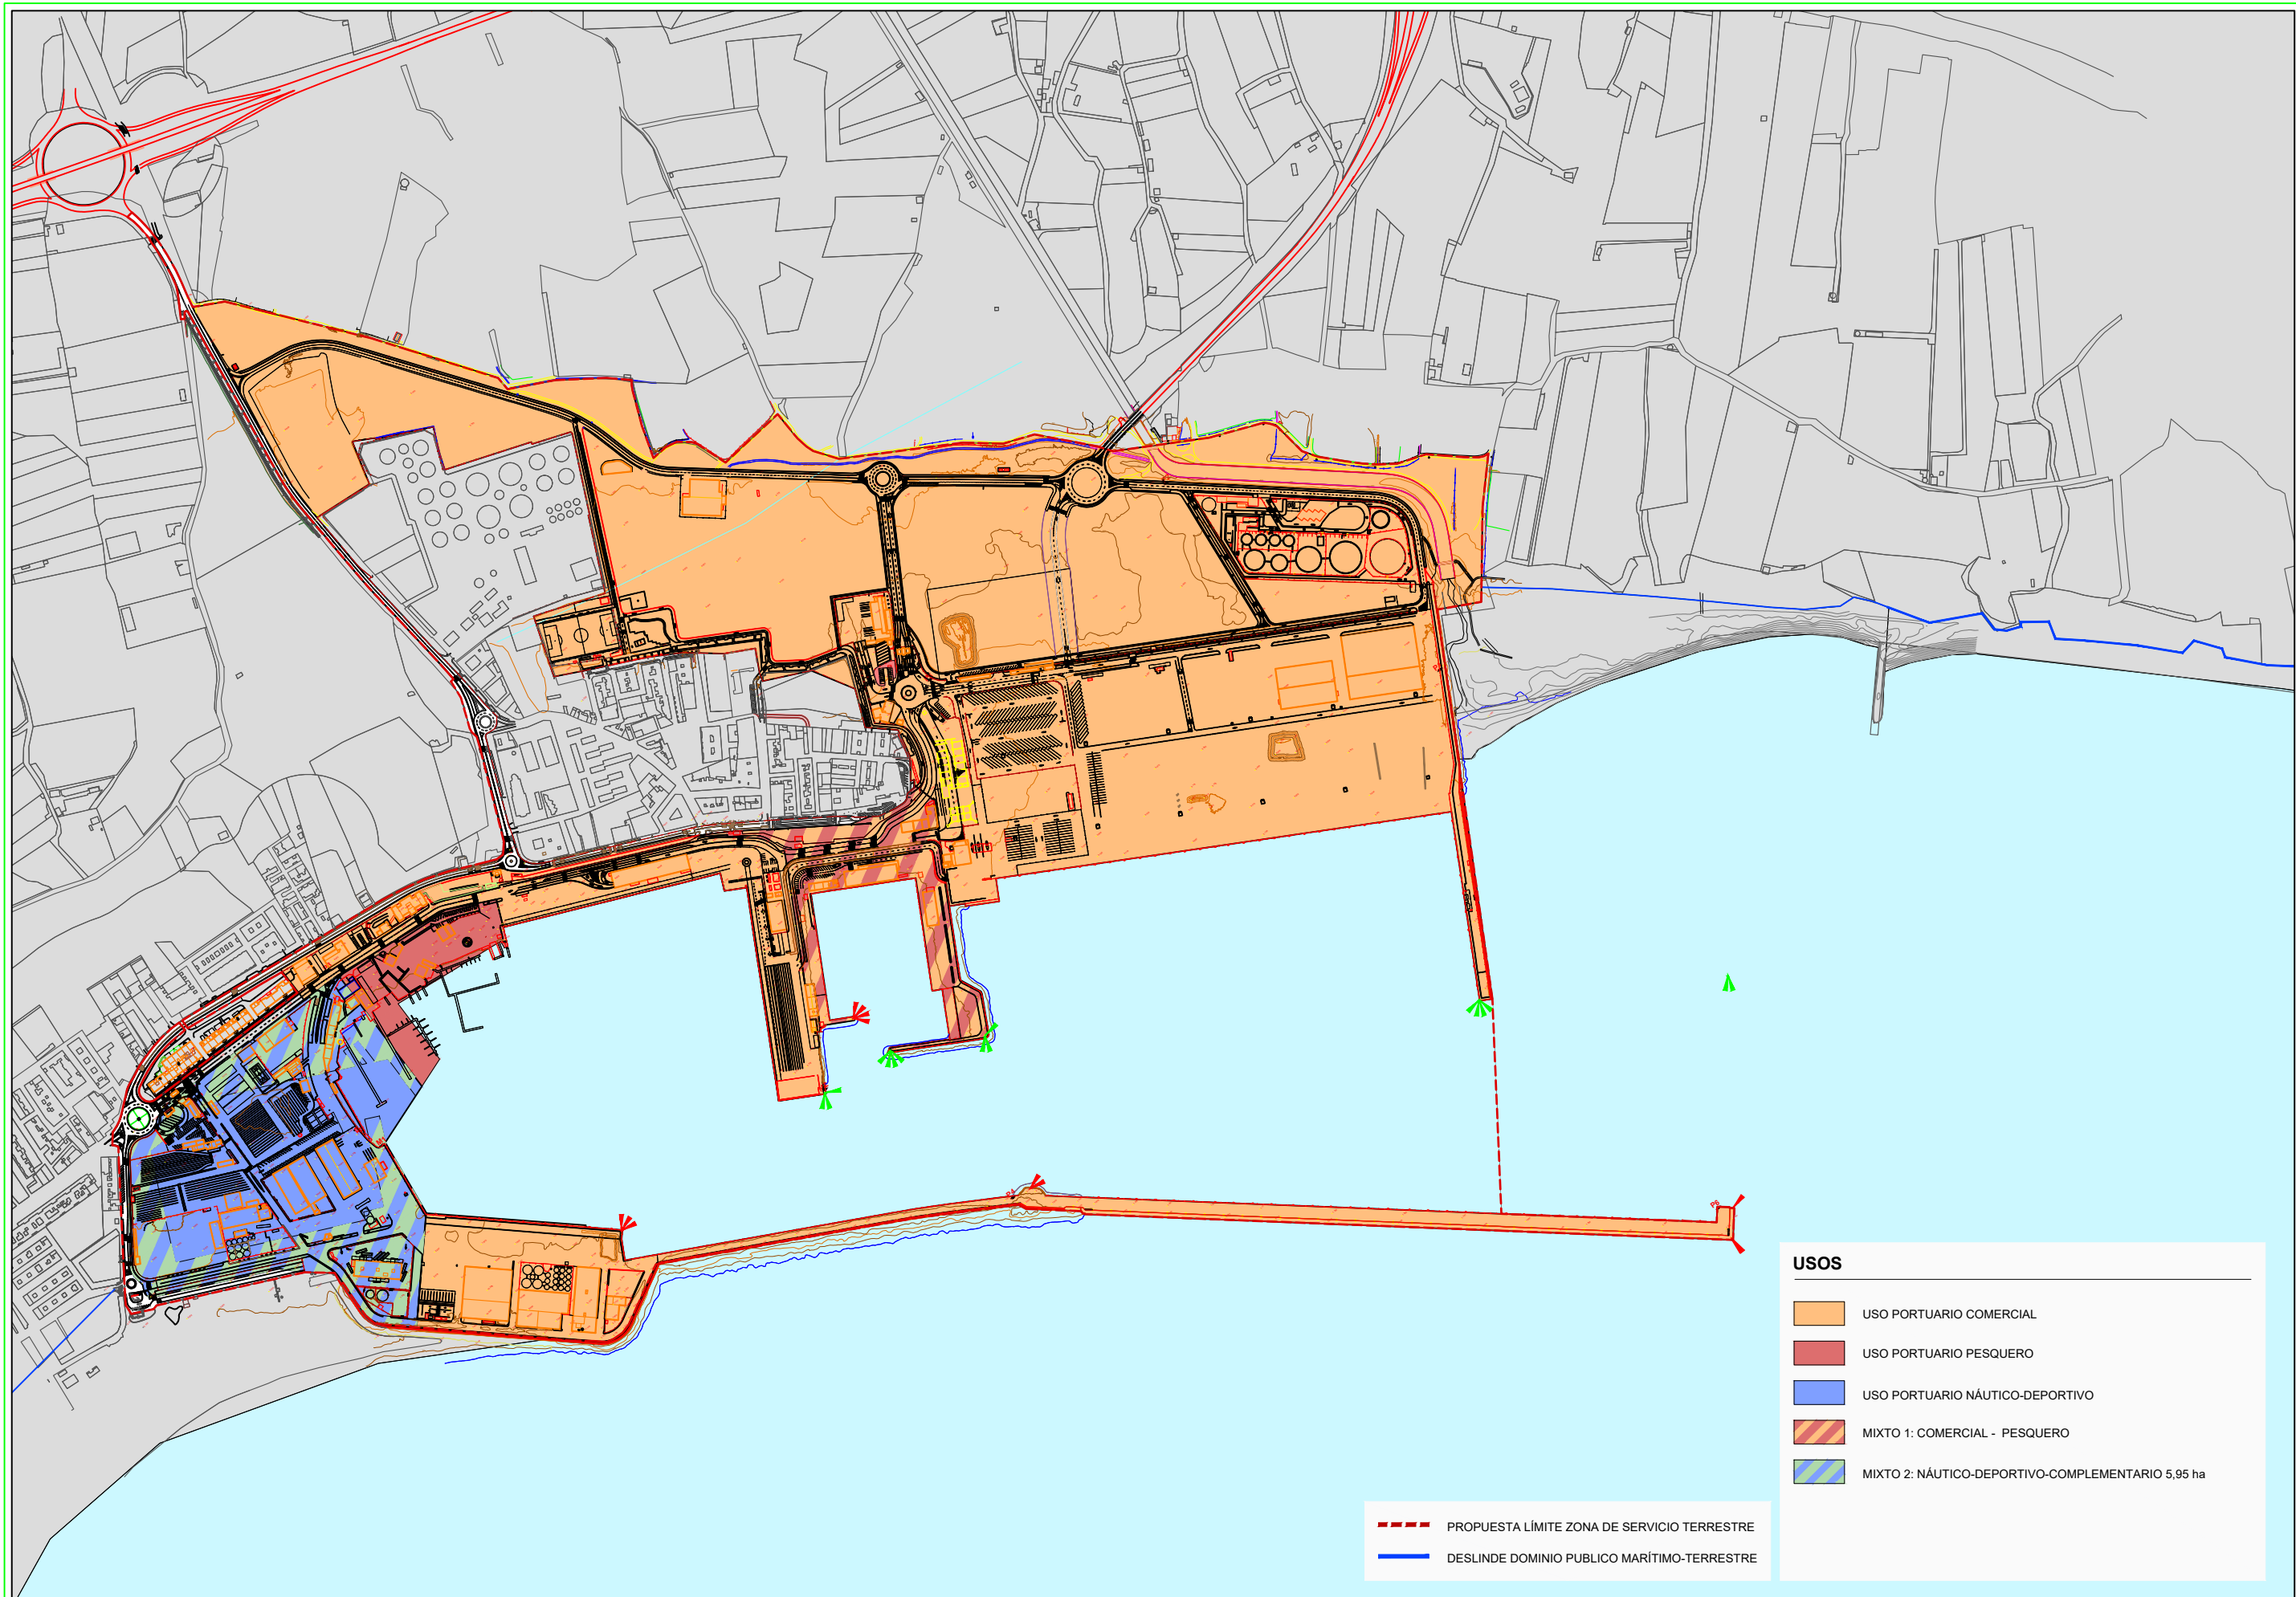

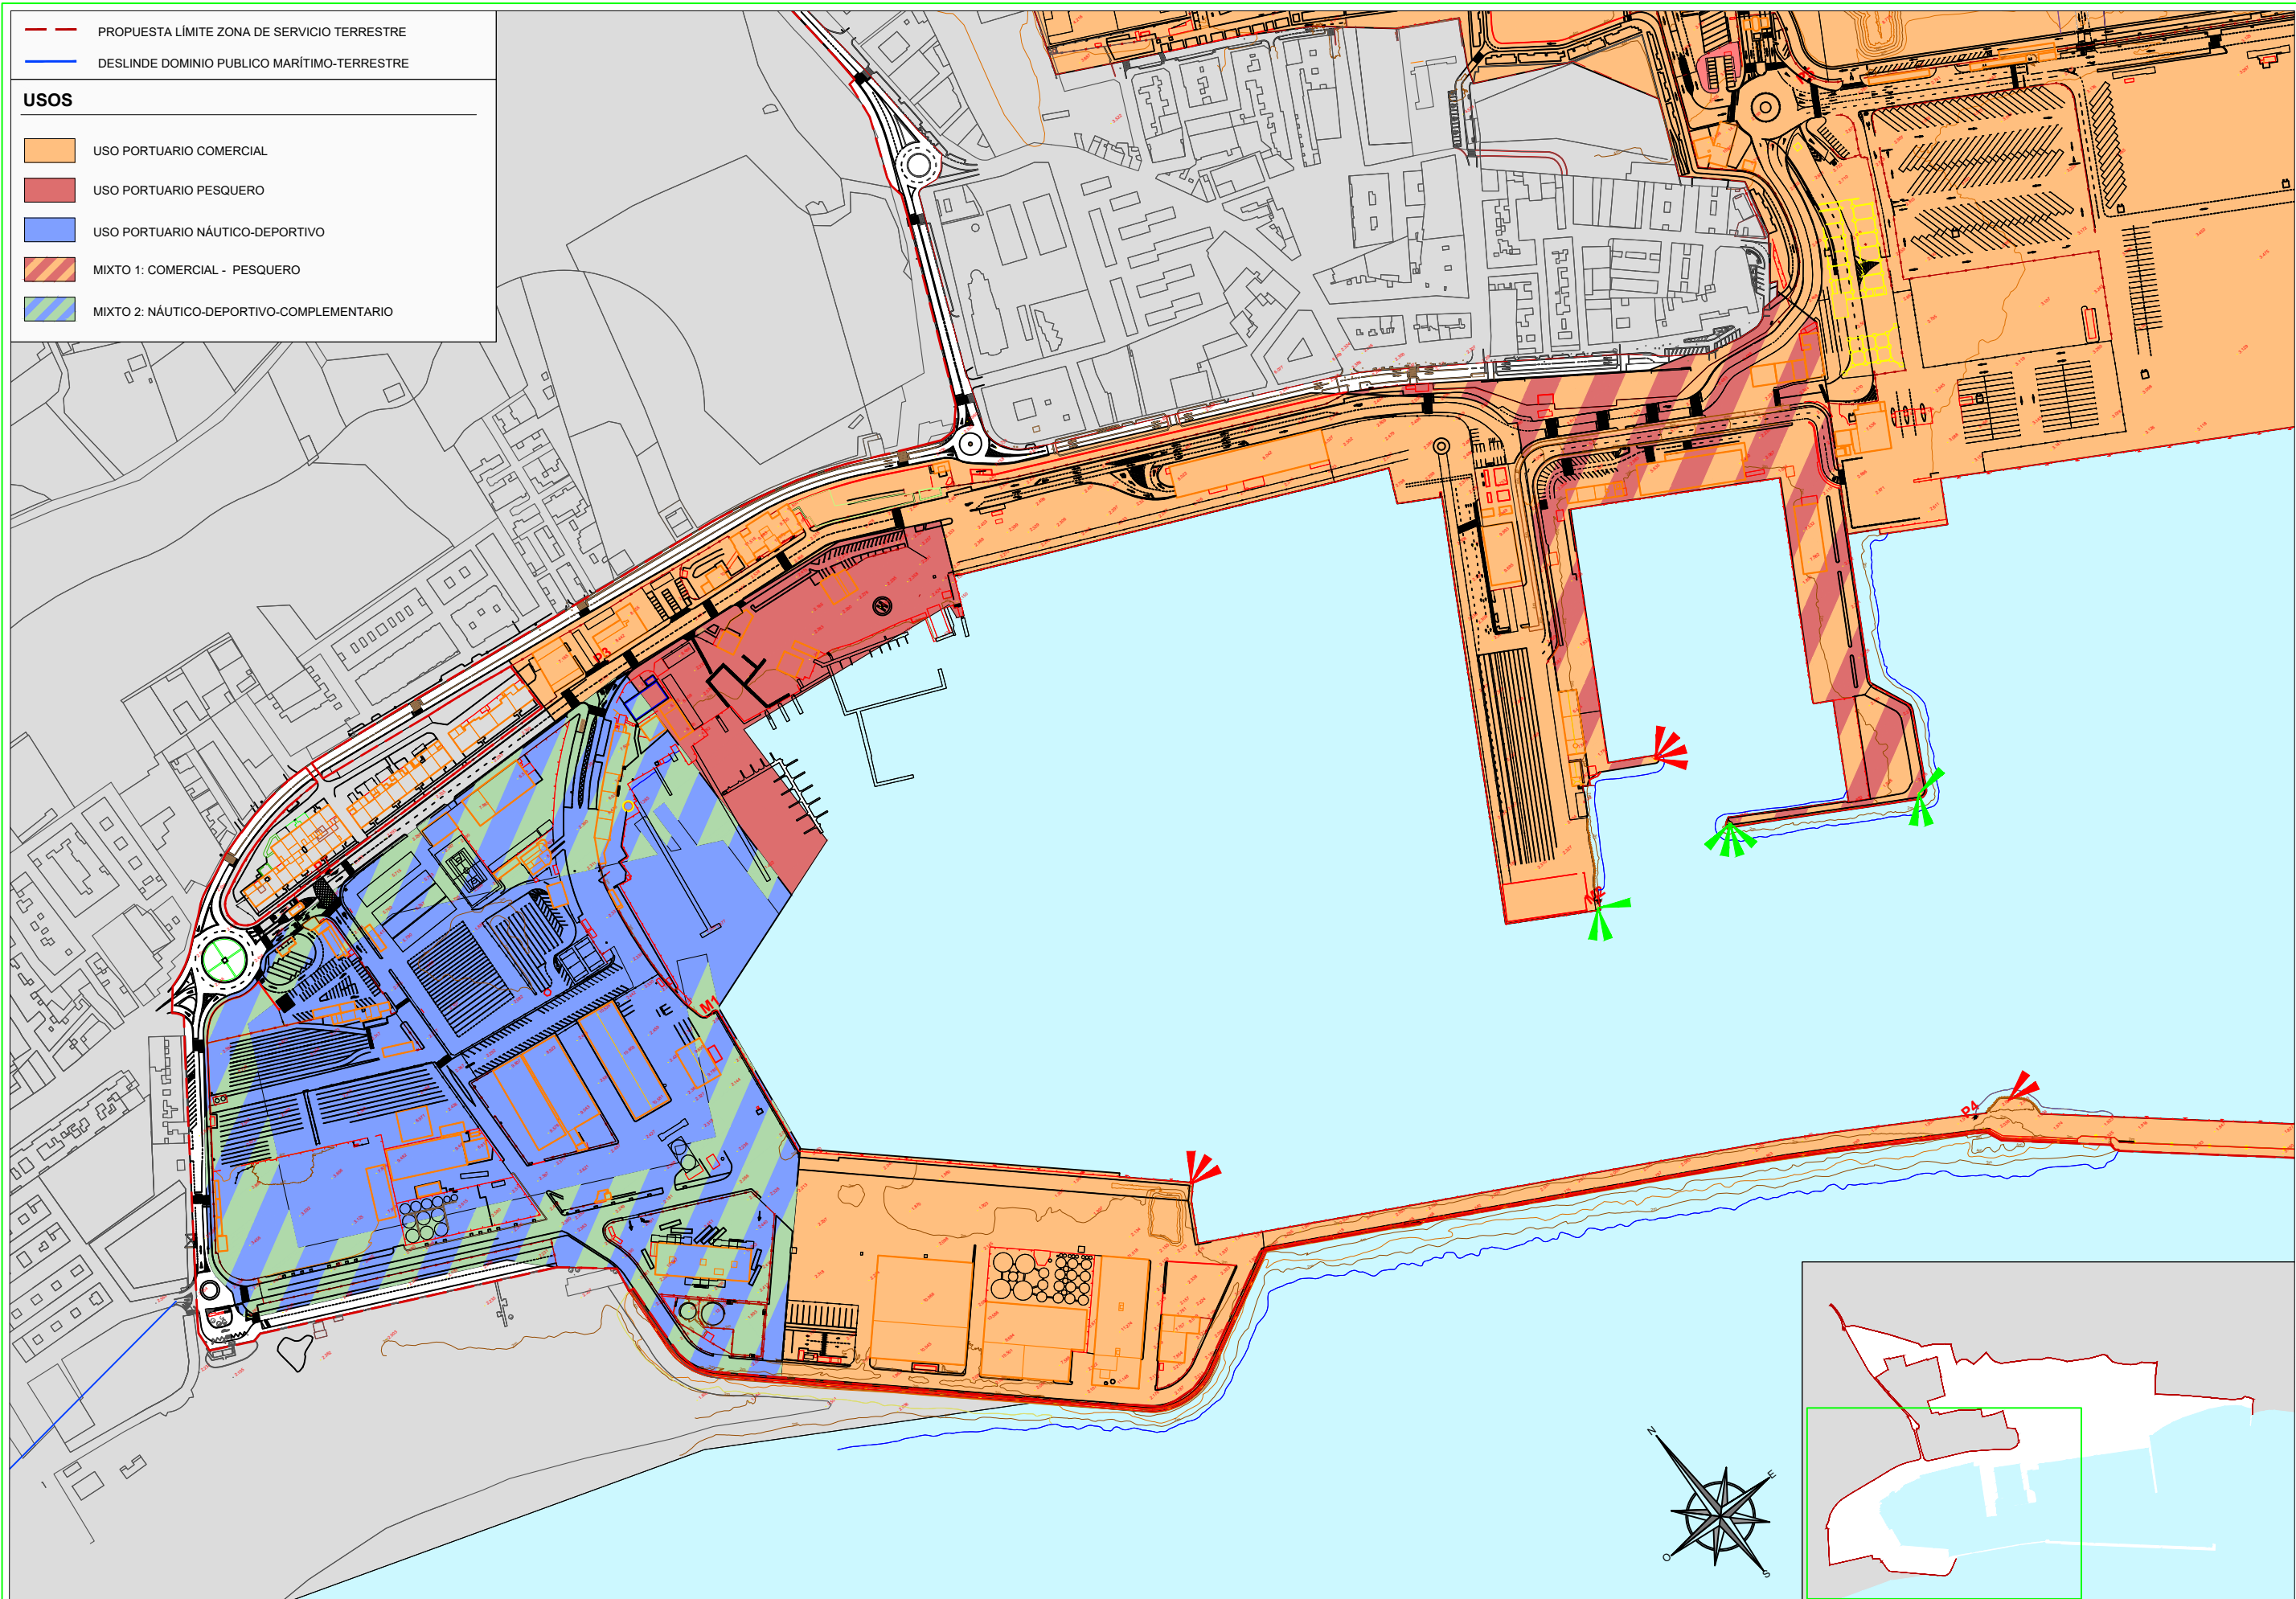

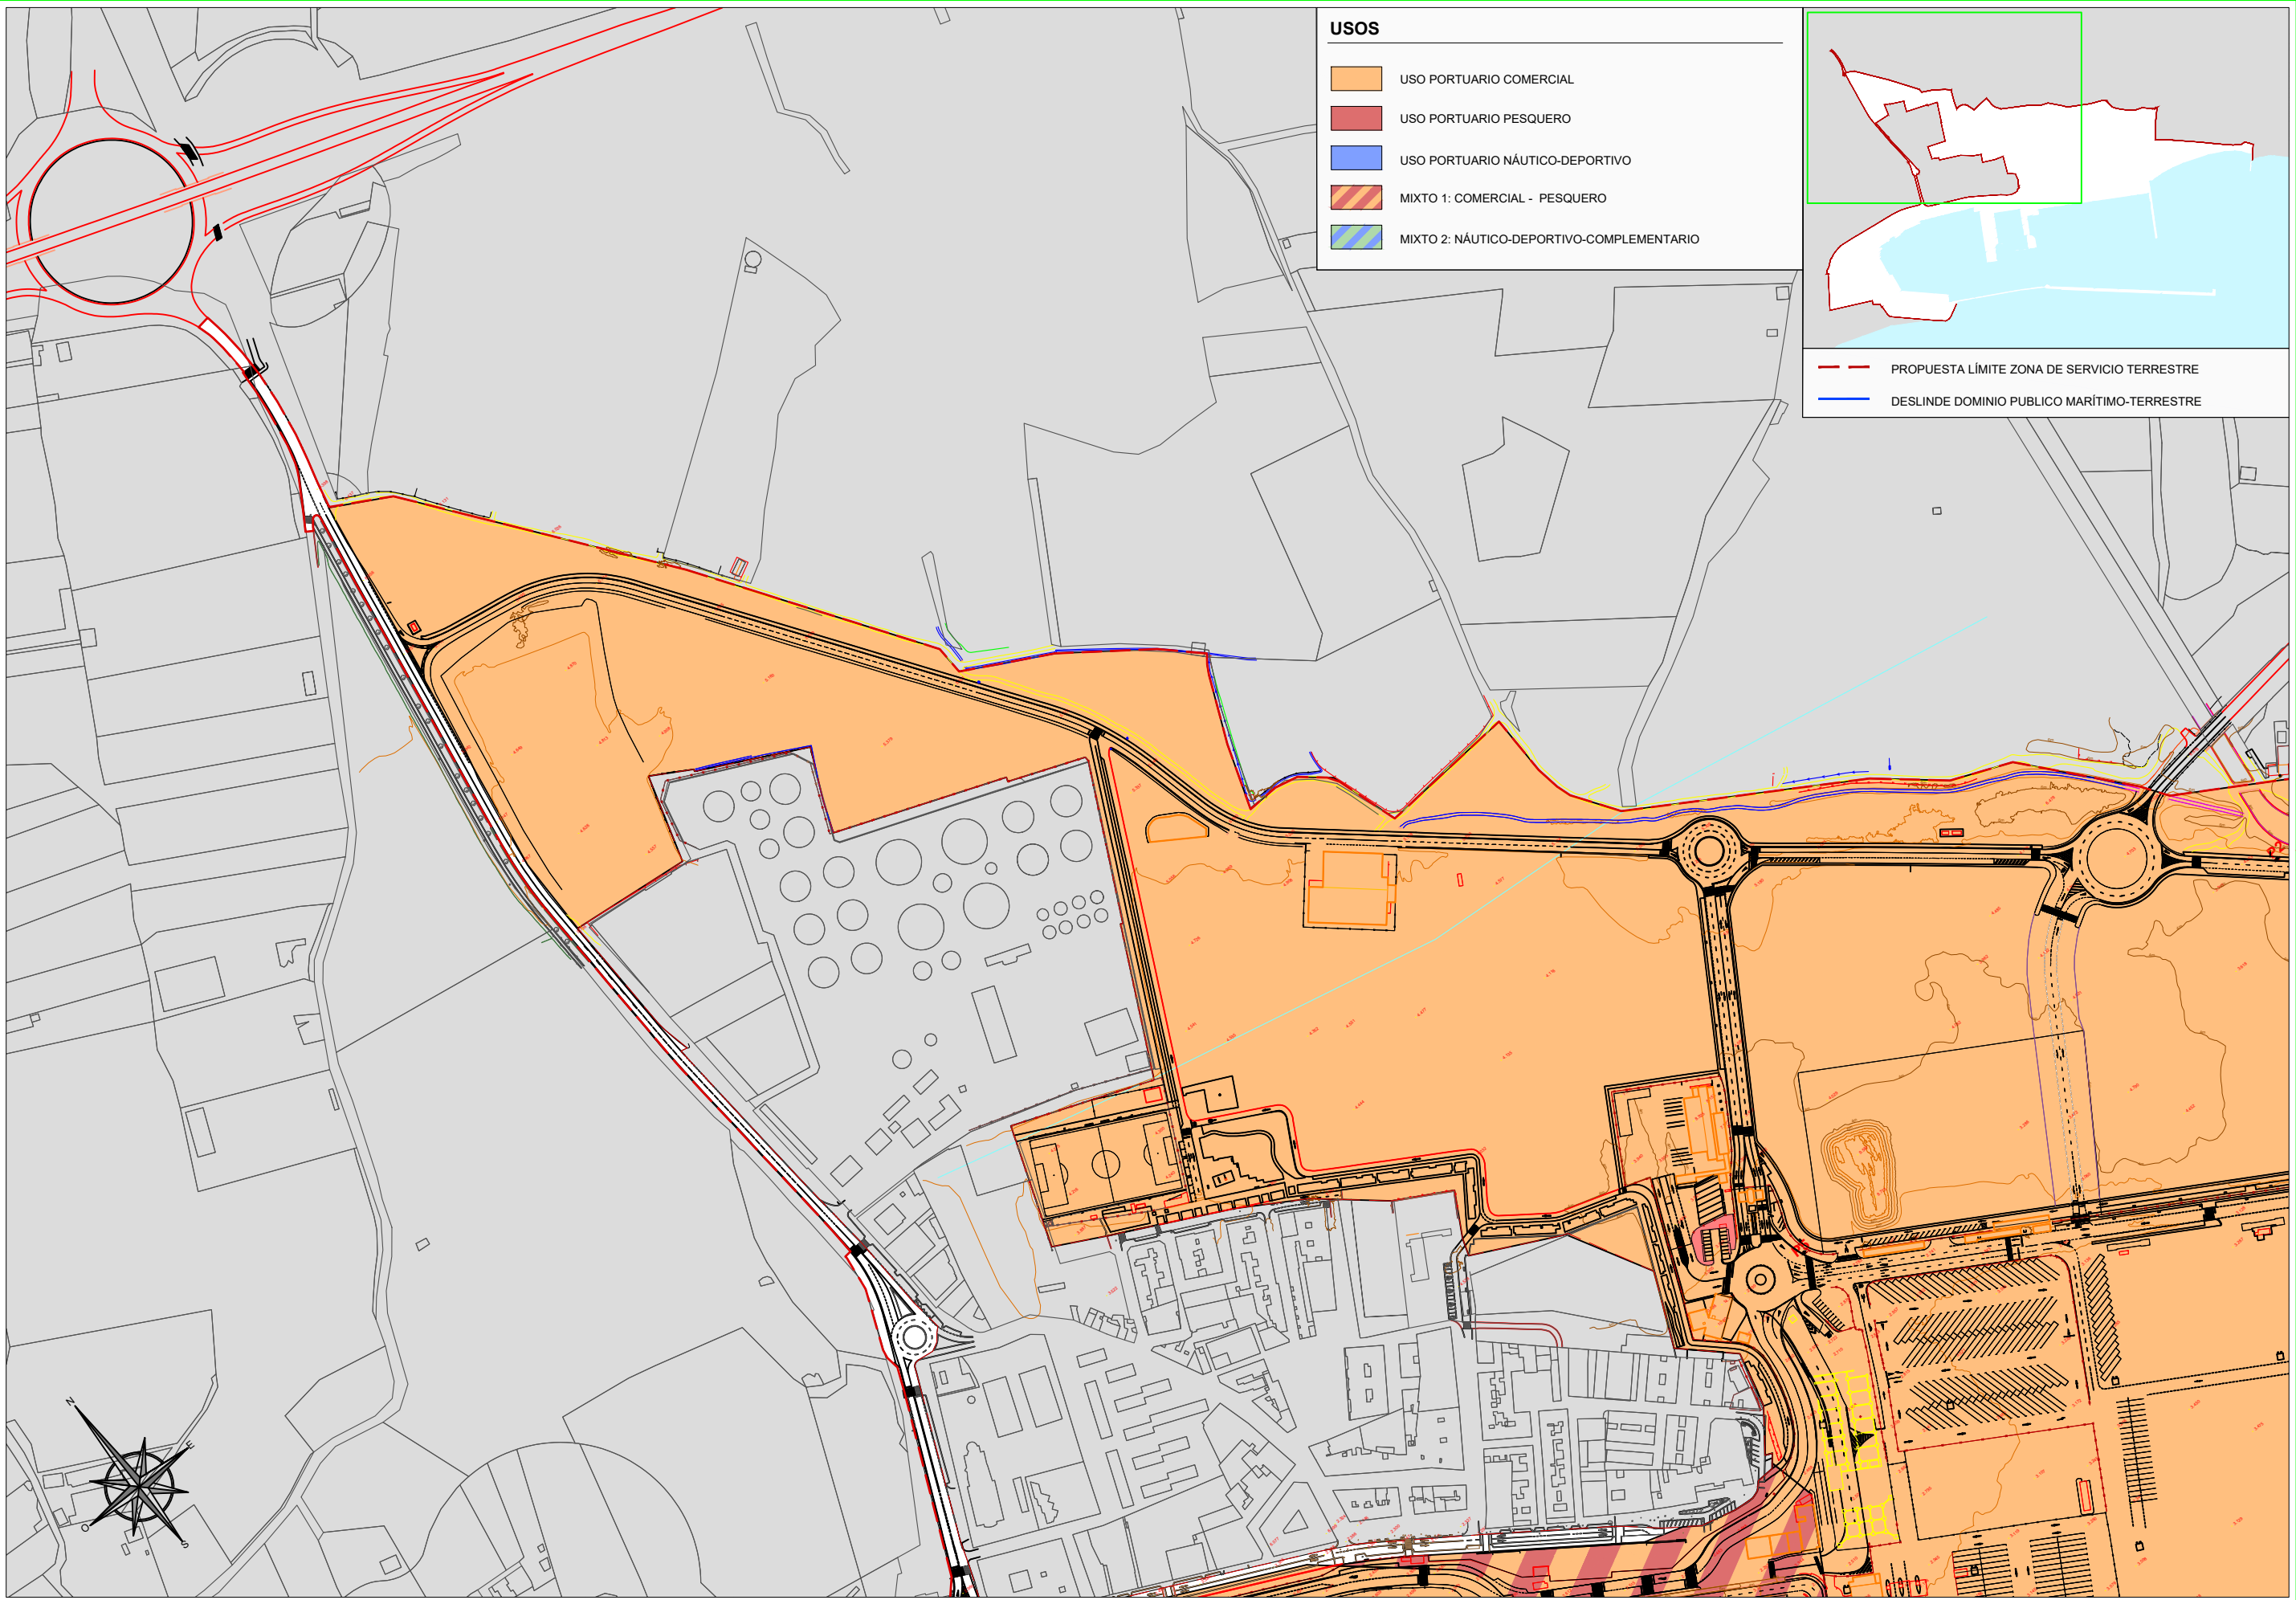

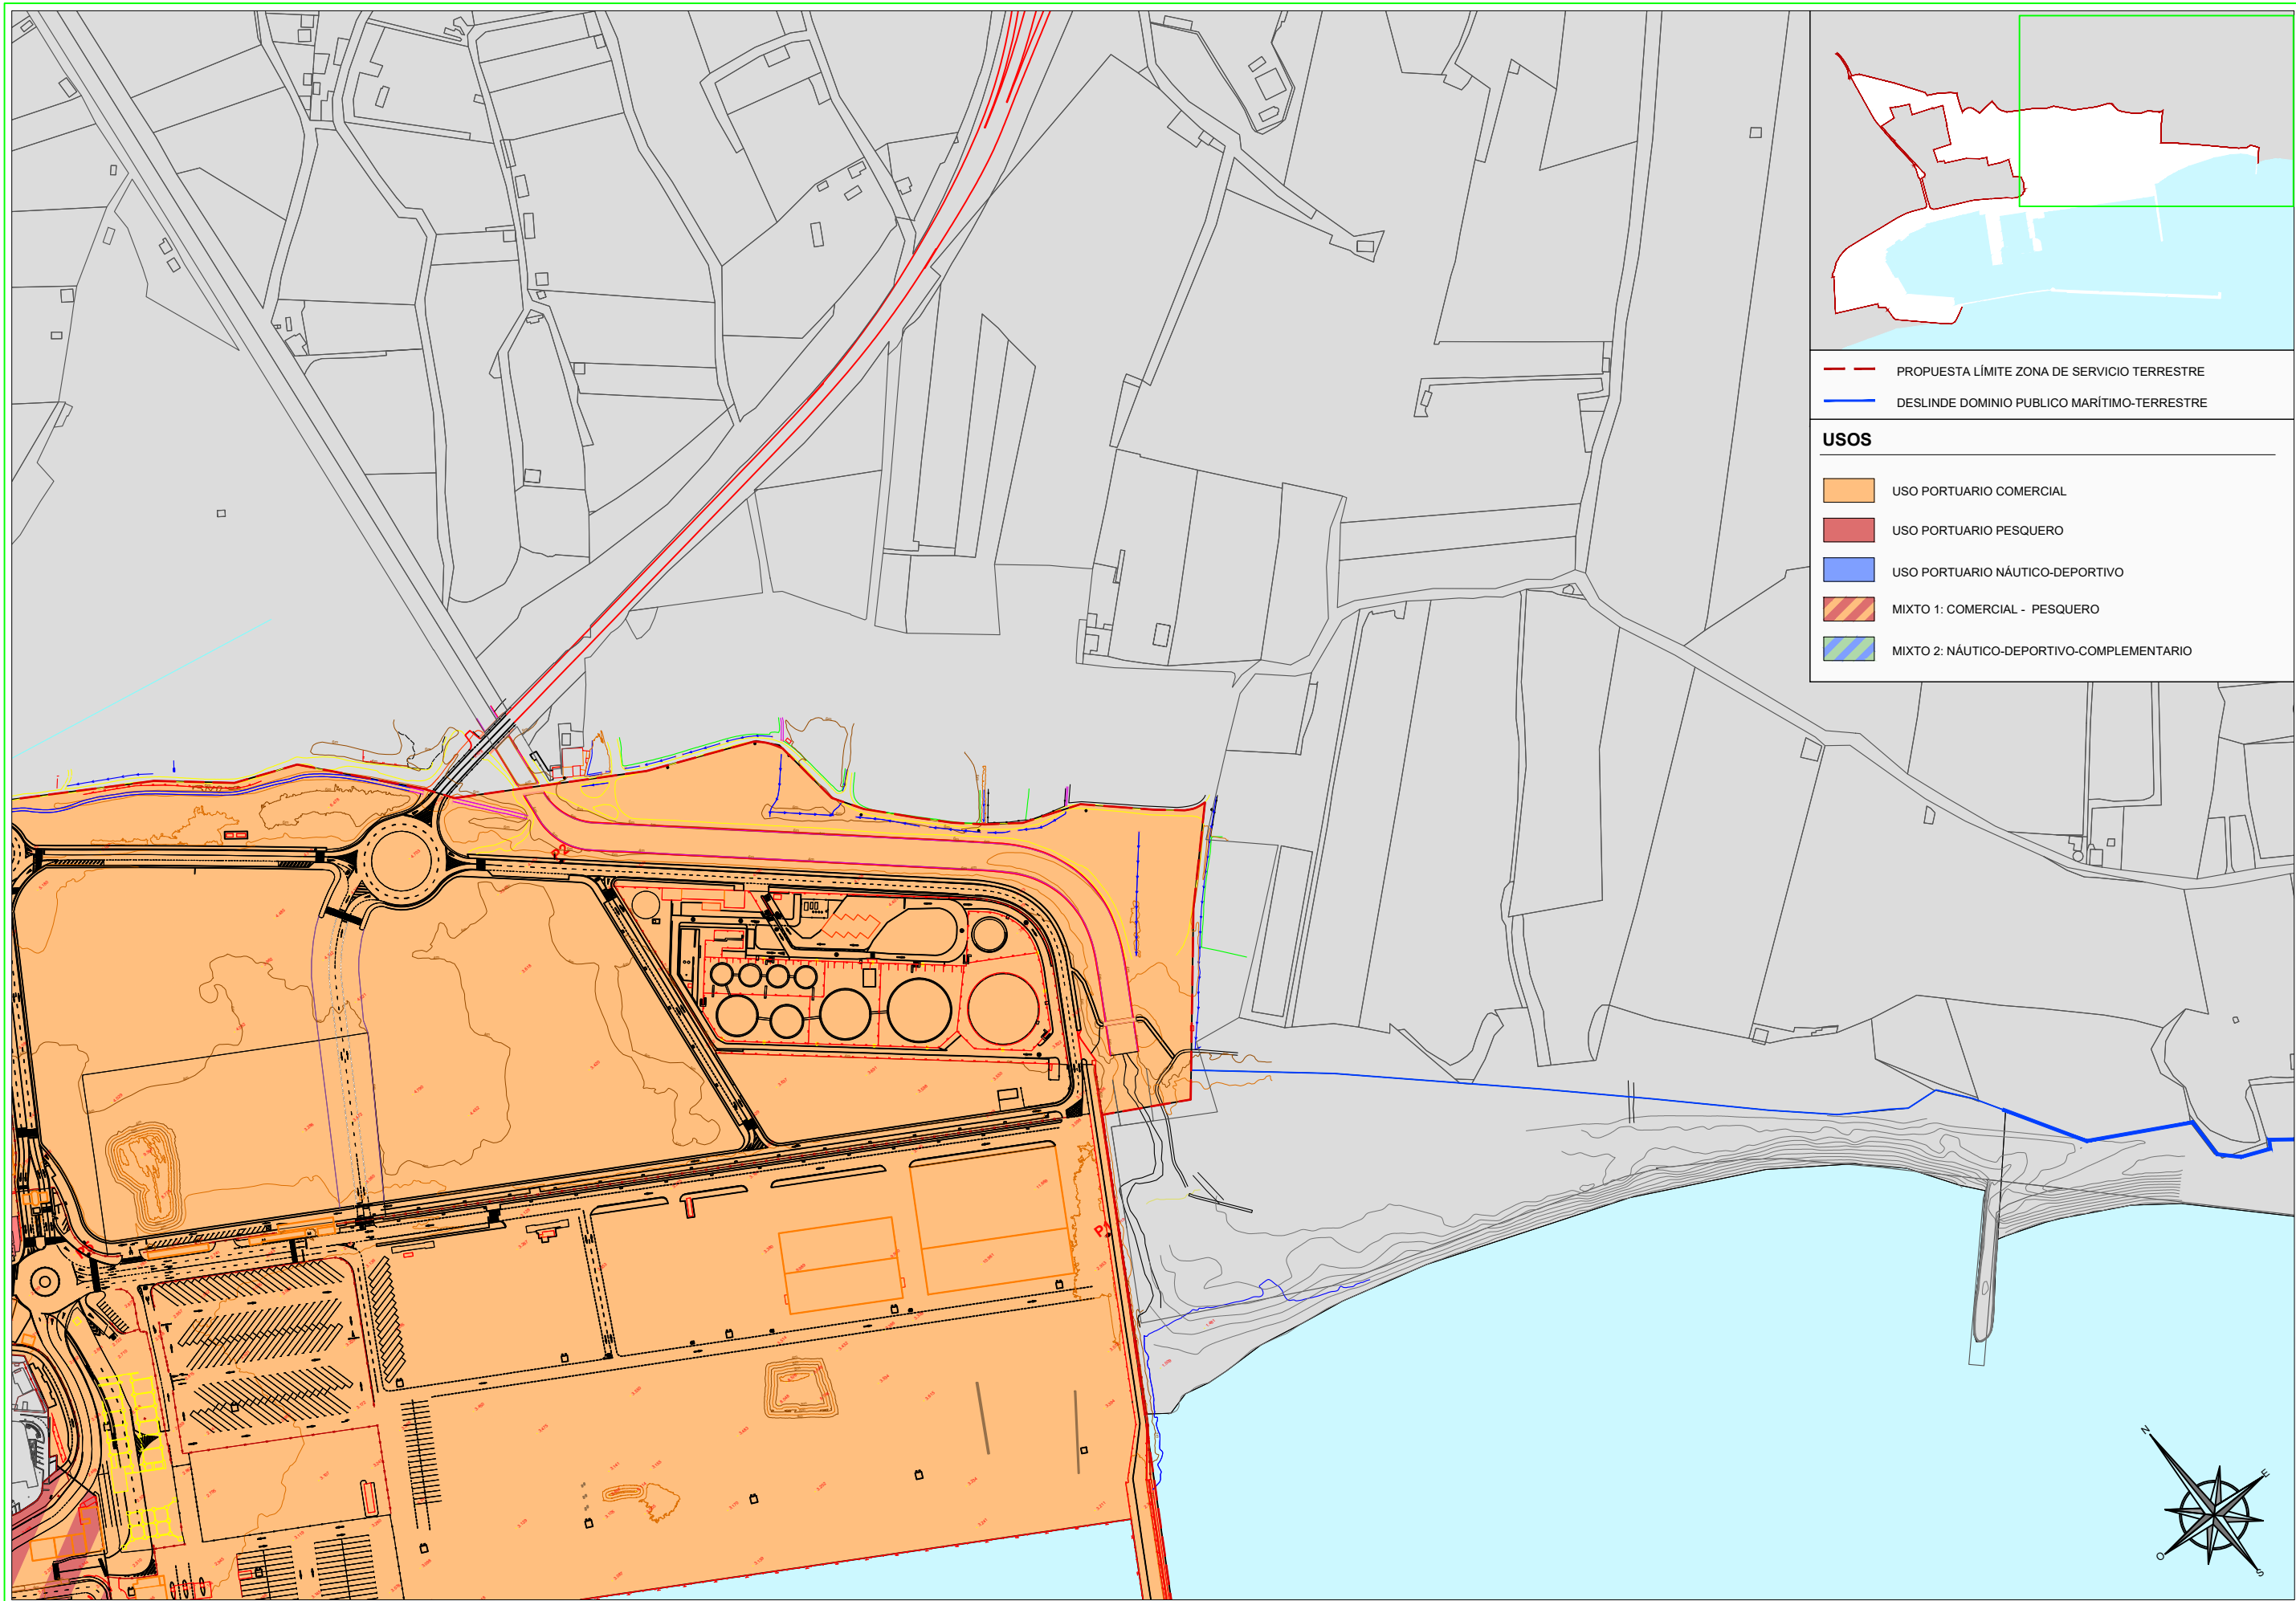

— PROUESTA LÍMITE ZONA DE SERVICIO TERRESTRE
— DESLINDE DOMINIO PÚBLICO MARÍTIMO-TERRESTRE

USOS

- USO PORTUARIO COMERCIAL
- USO PORTUARIO PESQUERO
- USO PORTUARIO NÁUTICO-DEPORTIVO
- MIXTO 1: COMERCIAL - PESQUERO
- MIXTO 2: NÁUTICO-DEPORTIVO-COMPLEMENTARIO

